

Województwo: kujawsko-pomorskie
Powiat: inowrocławski
Jednostka ewidencyjna: 040701_1 Inowrocław-M
Obręb: 0003 ar 620
Działka: 11/82

MAPA DO CELÓW PROJEKTOWYCH

Sekcja mapy: 6.186.23.16.2.1


ID: 6640.2057.2024 Mapa aktualna na dzień 10.08.2024 r.

Układ współrzędnych prostokątnych płaskich: "2000"-18 Układ wysokościowy: "PI-EVRF 2007-NH"

Nie wyklucza się istnienia w terenie innych przewodów podziemnych ułożonych a nie zgłoszonych do inwentaryzacji powykonawczej.

Granice działki posiadają uregulowany stan prawny.


SKALA 1:500

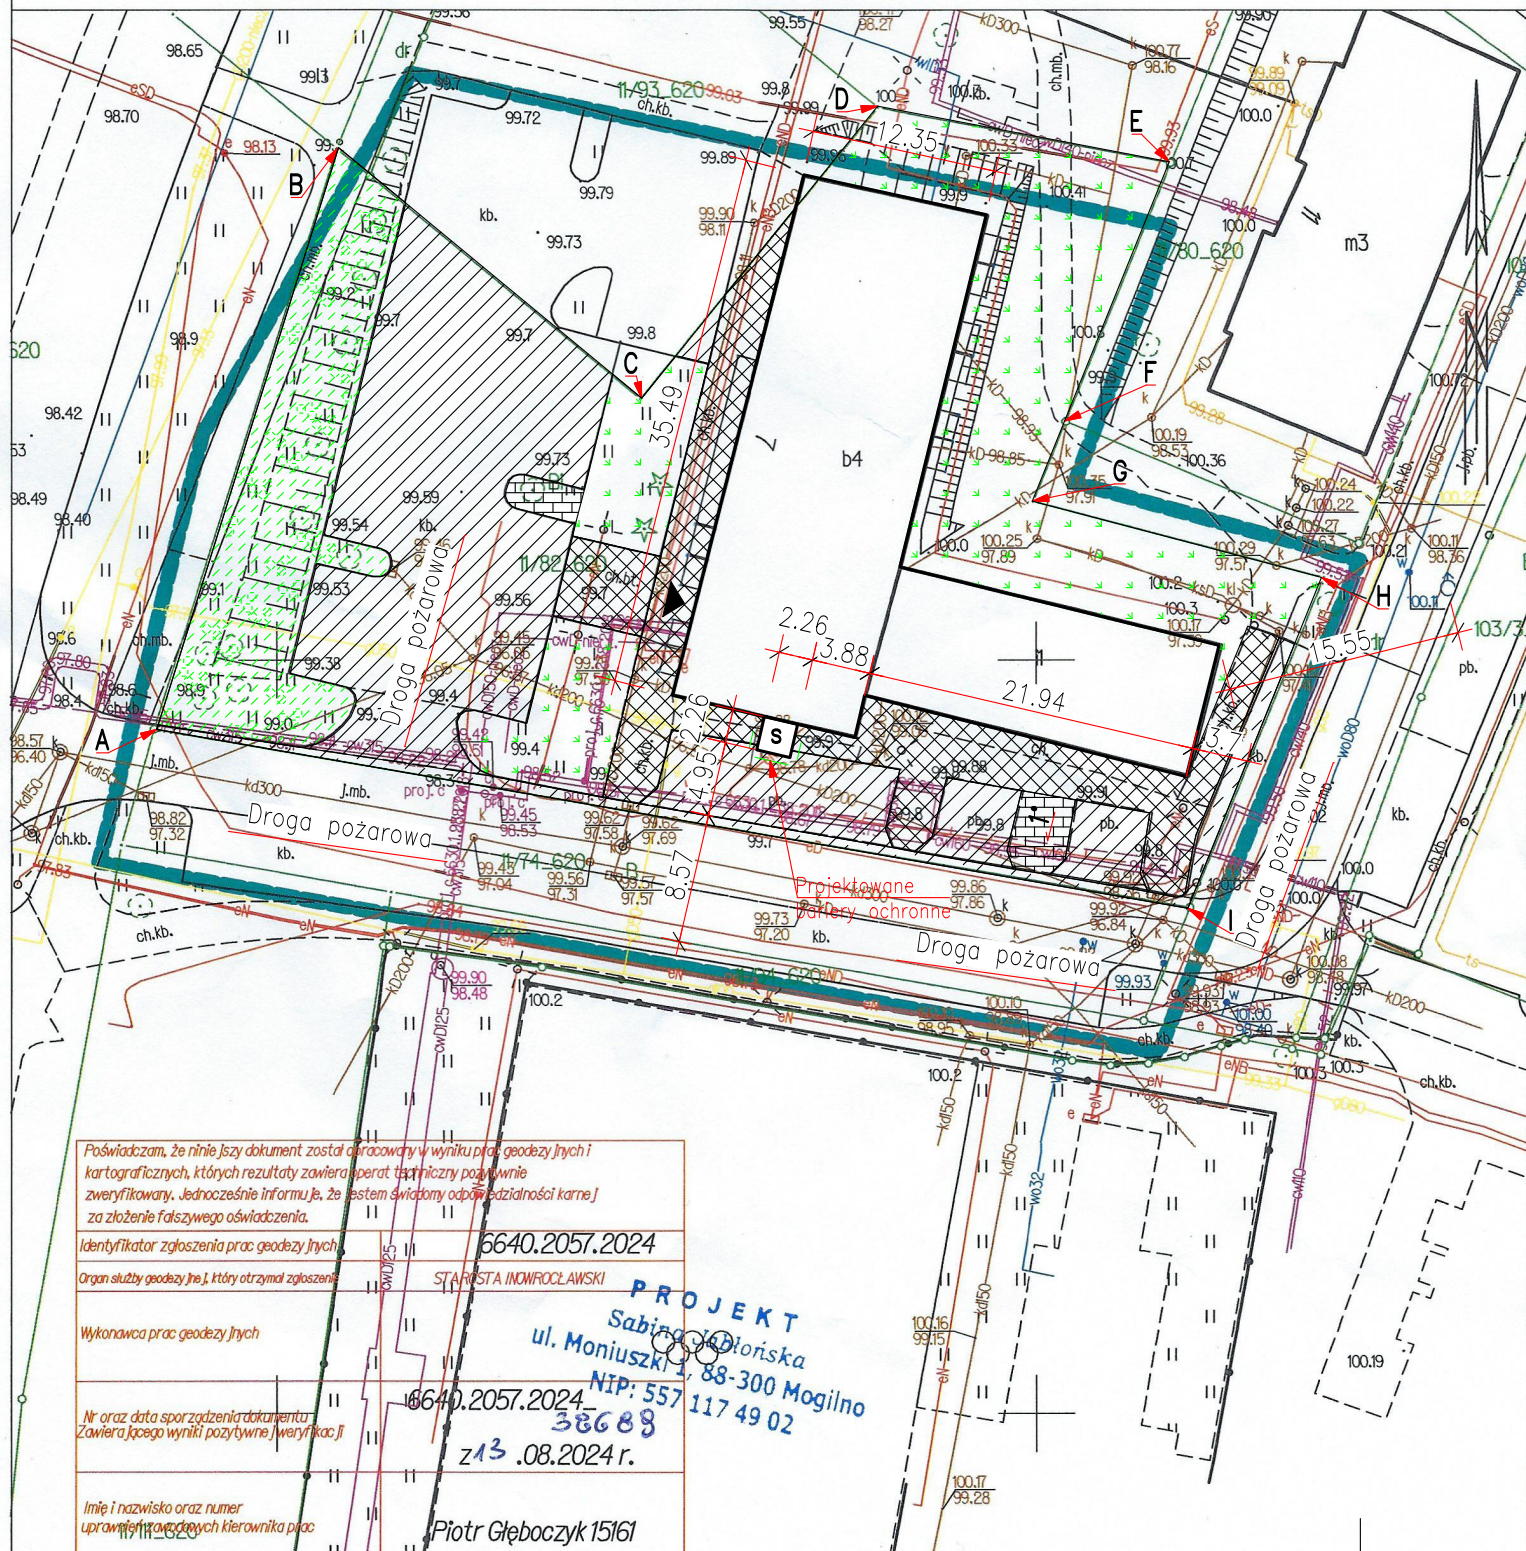

| | |
|--|--|
| Poświadczam, że niniejszy dokument został opracowany w wyniku prac geodezyjnych i kartograficznych, których rezultaty zawiera raport techniczny pozytywnie zweryfikowany. Jednocześnie informuję, że jestem świadomy odpowiedzialności karnej za złożenie fałszywego oświadczenia. | |
| Identyfikator zgłoszenia prac geodezyjnych | 6640.2057.2024 |
| Organ służby geodezyjnej, który otrzymał zgłoszenie | STACJA INOWROCLAWSKA |
| Wykonawca prac geodezyjnych | PROJEKT Sabin Bolińska ul. Moniuszki 1, 88-300 Mogilno NIP: 557 117 49 02 386 89 z 13.08.2024 r. |
| Nr oraz data sporządzenia dokumentu Zawieraającego wyniki pozytywnie zweryfikacji | 6640.2057.2024 |
| Imię i nazwisko oraz numer uprawnień zawodowych kierownika prac | Piotr Głęboczyk 15161 |

LEGENDA

0,00=100,10m n.p.m

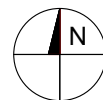

DZIAŁKA ABCD, NR GEOD. 11/82

BILANS POWIERZCHNI:

| BILANS POWIERZCHNI DZIAŁEK 11/82 | | | |
|----------------------------------|---|--------------------------------|-----------------------|
| I.p. | Nazwa | Powierzchnia [m ²] | Udział procentowy [%] |
| 1. | Powierzchnia całkowita działki | 2 502,00 | 100% |
| 2. | Projektowana powierzchnia zabudowy | 5,10 | 0,20% |
| 3. | Projektowana powierzchnia utwardzeń | 29,98 | 1,20% |
| 4. | Powierzchnia ulegająca przekształceniu | 35,08 | 1,40% |
| 5. | Powierzchnia zabudowy istniejącymi budynkami | 635,10 | 25,38% |
| 6. | Powierzchnia istniejących utwardzeń | 1000,88 | 40,00% |
| 7. | Powierzchnia istniejących innych obiektów | 0,00 | 0,00% |
| 8. | Wskaźnik wielkości zabudowy w stosunku do powierzchni terenu inwestycji | 640,20 | 25,59% |
| 9. | Łączna powierzchnia zabudowy i utwardzenia | 1671,06 | 66,79% |
| 10. | Powierzchnia biologicznie-czynna | 866,02 | 34,61% |



ISTNIEJĄCY HYDRANT

OBSZAR ODDZIAŁYWANIA INWESTYCJI
NIE WYKRACZA POZA GRANICĘ DZIAŁKI 11/82

| | |
|-----------------------|---|
| | GRANICA DZIAŁKI ABCD |
| | GŁÓWNE WEJŚCIE DO PROJEKTOWANEGO BUDYNKU |
| S | PROJEKTOWANY SZYB WINDY |
| b4 | ISTNIEJĄCY BUDYNEK ADMINISTRACYJNY |
| | POWIERZCHNIA ISTNIEJĄCYCH UTWARDZEŃ |
| | POWIERZCHNIA ISTNIEJĄCEGO CIĄGU PIESZEGO |
| | POWIERZCHNIA ISTNIEJĄCEJ DROGI |
| | POWIERZCHNIA BIOLOGICZNIE CZYNNĄ - zieleni niska |
| | POWIERZCHNIA BIOLOGICZNIE CZYNNĄ - zieleni wysoka |
| | PROJEKTOWANE MIEJSCA PARKINGOWE |
| INSTALACJE: | |
| E | ISTNIEJĄCA INSTALACJA ELEKTRYCZNA |
| W | ISTNIEJĄCA INSTALACJA WODOCIĄGOWA |
| KI | ISTNIEJĄCA INSTALACJA KANALIZACJI SANITARNEJ |
| KI | STREFA KONTROLNA INSTALACJI GAZOWEJ |
| UKSZTAŁTOWANIE TERENU | |
| 95.68 | ISTNIEJĄCA RZĘDNA TERENU |

Projekt

BUDOWA ZEWNĘTRZNEGO SZYBU WINDOWEGO

Numer projektu

Etap projektu

A.B

Adres projektu

Ulica:

al. Kopernika 7

Miasto:

88-100 Inowrocław

Województwo:

Inwestor

Nazwa:

KSM w Inowrocławiu

Ulica:

al. Kopernika 7

Miasto:

88-100 Inowrocław

Województwo:

Zamawiający

Nazwa:

KSM w Inowrocławiu

Ulica:

al. Kopernika 7

Miasto:

88-100 Inowrocław

Województwo:

Tytuł rysunku

PLAN ZAGOSPODAROWANIA TERENU

Opracowany przez
mgr inż. Jarosław
Śliwczyński

Projektował
mgr inż. arch. Martyna
Bulińska

Sprawdził
mgr inż. arch. Emilia
Khun - Ciupak

Skala
1:500

Numer rysunku

-----PZT_01



ŚLIWCZYŃSKI
PROJEKTY KONSTRUKCJI

Data

01.09.2024

Rewizja

13

ul. Grochowa 27a, 88-100 Inowrocław, +48 695 950 412, projekty@sliwczynski.com, sliwczynski.com