


ŁAWA FUNDAMENTOWA
SKALA 1:25

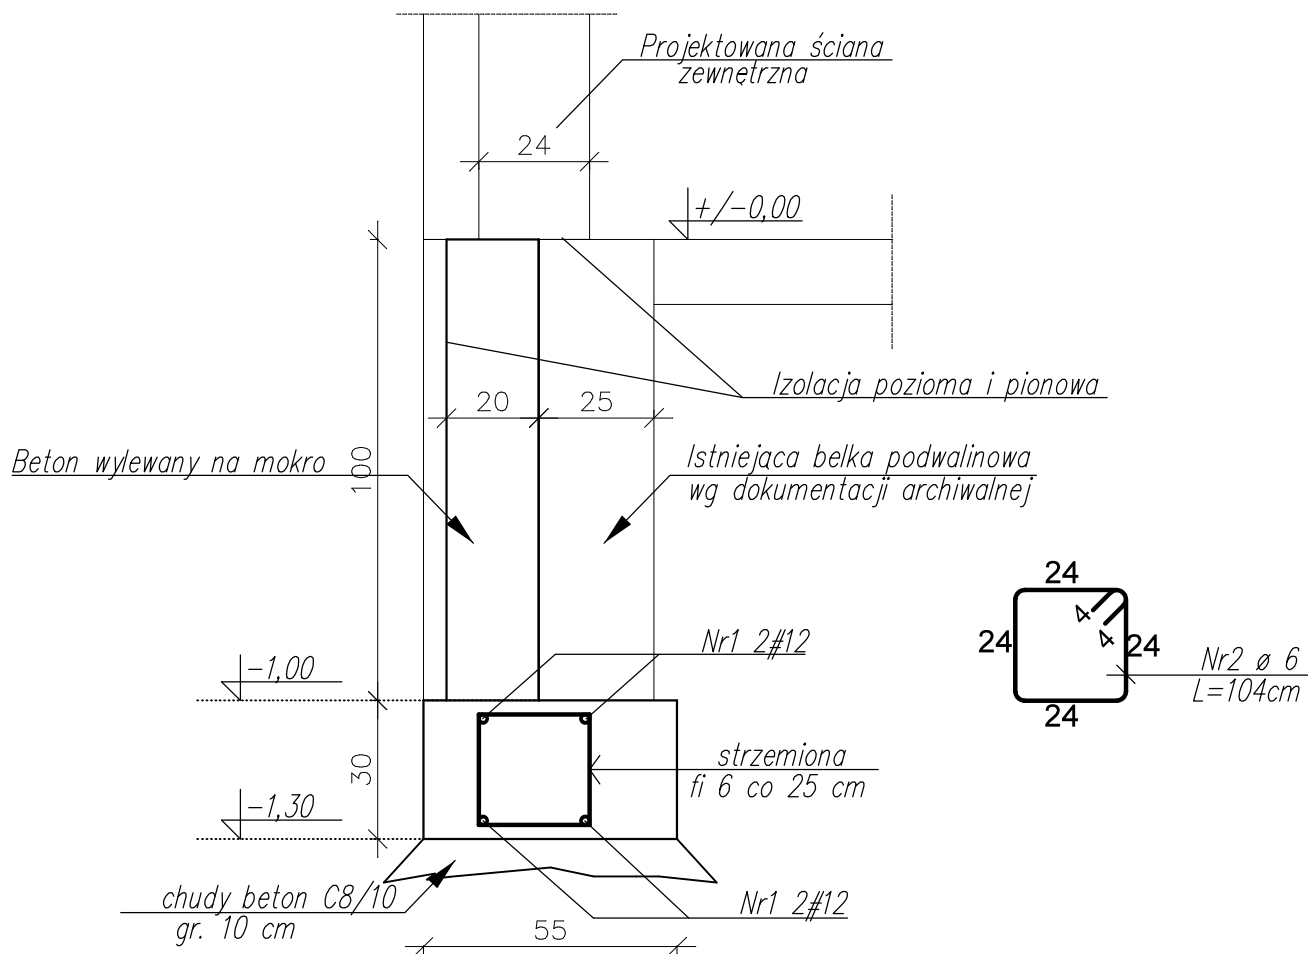

Wykaz stali zbrojeniowej

Nr pręta	Średnica pręta		Odstęp prętów	Długość pręta	Ilość w 1 el.	Ilość łączna elementów	Długość łączna prętów [m]				
	Ø	#					St0S		34GS		
	[mm]	[cm]					[cm]	[szt.]	[szt.]	Ø 6	Ø 8
1		12		12356	4	1			495		
2	6		25	104	494	1	514				
				Razem [m]			514		495		
				Masa jednostkowa [kg/m]			0,222	0,617	0,888	1,58	2,47
				Masa razem [kg]			114,11		439,56		
				554kg							

Beton C16/20
Stal (fi) St0S
(#) 34GS

Biuro Konstrukcyjno - Budowlane MK-PROJEKT Monika Kucała
88-170 Pakość ul. Kwiatowa 18

	Imię i nazwisko	Nr uprawnień	Data	Podpis	Branża	
Projektował	mgr inż. Monika Kucała	KUP/0031/PWOK/07	21.03.2024		Architektura	
					Konstrukcja	
Inwestor	Kujawska Spółdzielnia Mieszkaniowa w Inowrocławiu			Skala	1:50 A4	
Obiekt	Pawilon handlowo-usługowy przy ul. Jacewskiej 25 w Inowrocławiu			Projekt	Zeszyt	Nr. rys.
Temat	Przebudowa ścian zewnętrznych wraz z dociepleniem i kolorystyką			09/24	1	11
	Fundamenty projektowane					