 



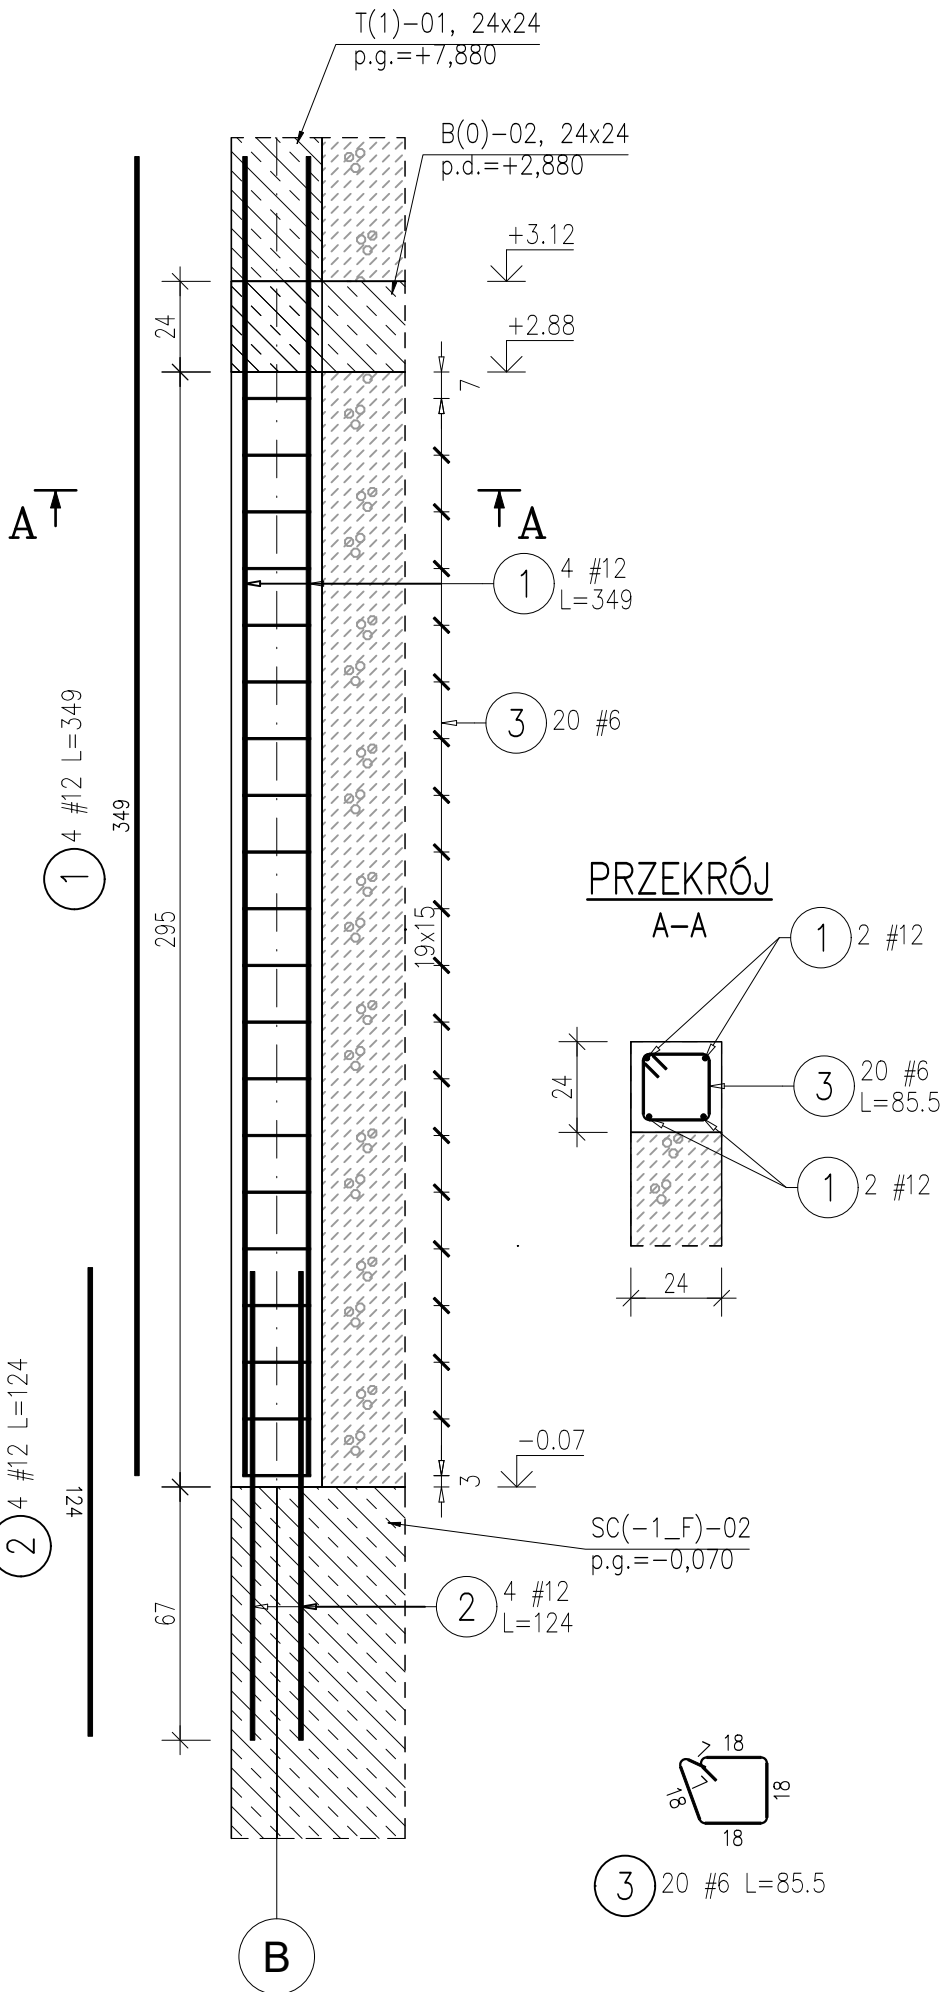
T(0)–04
SKALA 1:20

T(0)–01, 24x24 p.g.=+2,880

ZESTAWIENIE STALI ZBROJENIOWEJ

POZ.	ILOŚĆ	NR PRĘTA	# [mm]	DŁUGOŚĆ [m]	LICZBA SZTUK		DŁ. ŁĄCZNA		KSZTAŁT PRĘTA
					W 1 POZ.	RAZEM	B500SP		
							#6	#12	
T(0)–01	4	1	12	3.49	4	16		55.84	
		2	12	1.24	4	16		19.84	
		3	6	0.86	20	80	68.80		
ŁĄCZNA DŁUGOŚĆ WG ŚREDNIC [m]							68.80	75.68	
MASA JEDNOSTKOWA [kg/m]							0.222	0.888	
MASA RAZEM WG ŚREDNIC [kg]							15.27	67.19	
MASA CAŁKOWITA [kg]							82.46		

- 1) Opis kształtu pręta: PN–EN ISO 3766 (gabarytowo)
2) Długość pręta L: suma wymiarów gabarytowych




UWAGA

- Ilość strzemion należy zweryfikować podczas wytwarzania zbrojenia.
- W przypadku łączenia prętów należy stosować długość zakładu równą 40Ø łączonych prętów. Maksymalna ilość prętów łączonych na zakład w 1 przekroju to 50% wszystkich prętów.
- Stosować wkładki dystansowe zbrojenia w deskowaniu.
- Elementy podwieszone wesprzeć podporami i zabezpieczyć przeciwskrętnie.
- Betonowanie przeprowadzić w cyklu ciągłym, zagęszczając gęstozbrojone miejsca wibratorem wgnębnym.
- Zapewnić pielęgnację betonu przez okres dojrzewania betonu.
- Rysunki rozpatrywać pod kątem starterów dla następnych pozycji żelbetowych.

LEGENDA

ŚREDNICE GIECIA PRĘTÓW			
Pręty odgięte	Haki, szpilki, bigle		
Otulina > 10cm i > 7Ø	Dmin = 10Ø		
Otulina > 5cm i > 3Ø	Dmin = 15Ø		
Otulina ≤ 5cm i ≤ 3Ø	Dmin = 20Ø		
		Ø < 20mm	Dmin = 4Ø
		Ø ≥ 20mm	Dmin = 7Ø

KLASA EKSPOZYCJI XC1		BETON C25/30
		OTULINA: 3 cm
		od dołu 3 cm
		STAL A–I (St3Y–b)
		STAL A–IIIN (B500SP)

	IMIĘ I NAZWISKO	NR UPRAWNIENIEŃ	DATA	PODPIS	
PROJEKTOWAŁ	mgr inż. Jarosław Śliwczyński	KUP/0003/PBkb/22	01.02.2025		
SPRAWDZIŁ	inż. Maria Szulczewska	GPIK-KZ-730/14/94	01.02.2025		
INWESTOR	<div>Pracownia Projektowa Jarosław Śliwczyński ul. Grochowa 27a, 88-100 Inowrocław NIP 556 265 61 68, tel. 695 950 412</div> <div>TEMAT I ADRES INWESTYCJI</div> <div>BUDOWA ZEWNĘTRZNEGO SZYBU WINDOWEGO</div> <div>al. Kleeberga 1, 88-100 Inowrocław, dz. nr 1/19</div>				
ZAMAWIAJĄCY					-
TYTUŁ RYSUNKU					T(0)-01 <u>ZBROJENIE</u>
	NR RYSUNKU	SKALA	FORMAT	STADIUM	REW. / STR.
	KZ_13	1:20	A3	P.T.	0