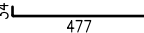
 



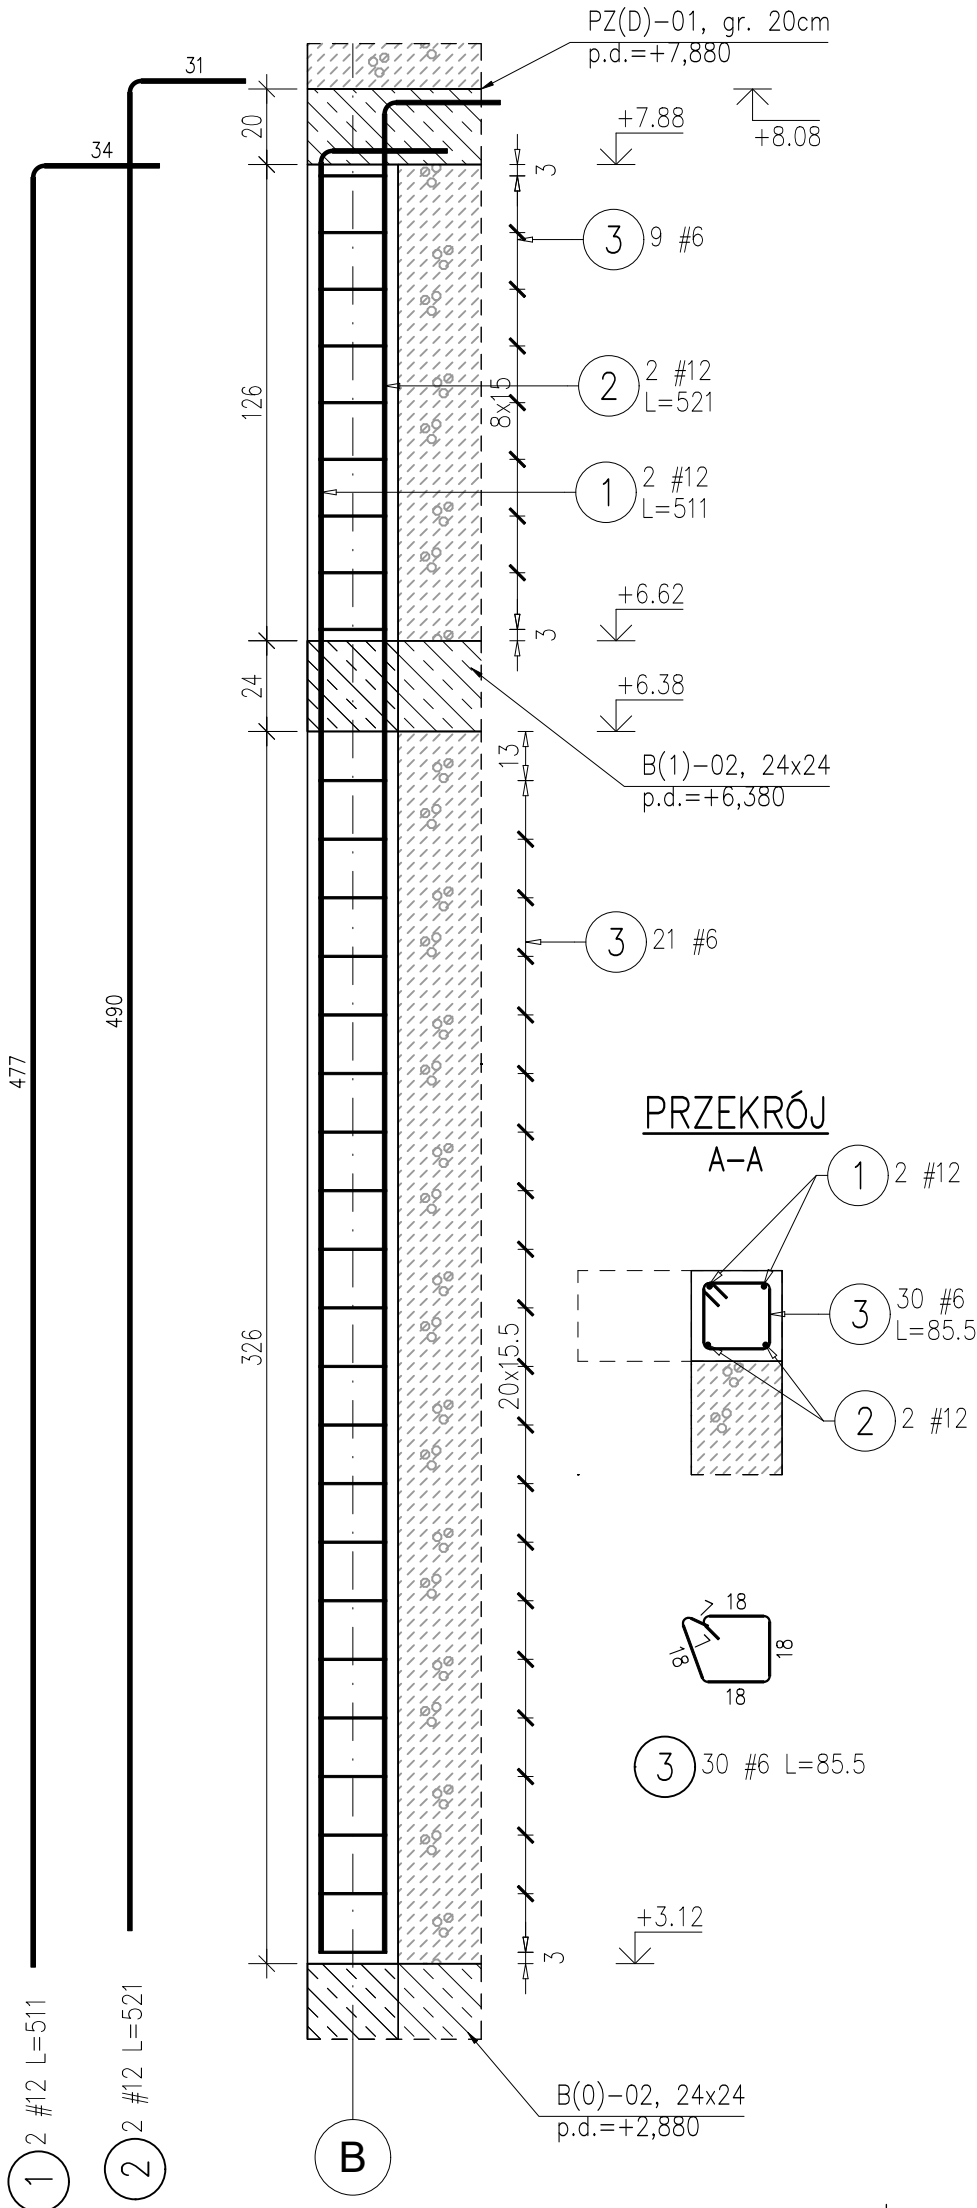
T(1)–04
SKALA 1:20

T(1)–01, 24x24
p.g.=+7,880

ZESTAWIENIE STALI ZBROJENIOWEJ

POZ.	ILOŚĆ	NR PRĘTA	# [mm]	DŁUGOŚĆ [m]	LICZBA SZTUK		DŁ. ŁĄCZNA		KSZTAŁT PRĘTA
					W 1 POZ.	RAZEM	B500SP		
							#6	#12	
T(1)–01	4	1	12	5.11	2	8		40.88	
		2	12	5.21	2	8		41.68	
		3	6	0.86	30	120	103.20		
ŁĄCZNA DŁUGOŚĆ WG ŚREDNIC [m]							103.20	82.56	
MASA JEDNOSTKOWA [kg/m]							0.222	0.888	
MASA RAZEM WG ŚREDNIC [kg]							22.91	73.30	
MASA CAŁKOWITA [kg]							96.20		

- 1) Opis kształtu pręta: PN–EN ISO 3766 (gabarytowo)
2) Długość pręta L: suma wymiarów gabarytowych




UWAGA

- Ilość strzemion należy zweryfikować podczas wytwarzania zbrojenia.
- W przypadku łączenia prętów należy stosować długość zakładu równą 40ϕ łączonych prętów. Maksymalna ilość prętów łączonych na zakład w 1 przekroju to 50% wszystkich prętów.
- Stosować wkładki dystansowe zbrojenia w deskowaniu.
- Elementy podwieszone wesprzeć podporami i zabezpieczyć przeciwskrętnie.
- Betonowanie przeprowadzić w cyklu ciągłym, zagęszczając gęstozbrojone miejsca wibratorem wgnębnym.
- Zapewnić pielęgnację betonu przez okres dojrzewania betonu.
- Rysunki rozpatrywać pod kątem starterów dla następnych pozycji żelbetowych.

LEGENDA

ŚREDNICE GIECIA PRĘTÓW			
Pręty odgięte		Haki, szpilki, bigle	
Otulina > 10cm i > 7Ø	Dmin = 10Ø		
Otulina > 5cm i > 3Ø	Dmin = 15Ø	Ø < 20mm	Dmin = 4Ø
Otulina ≤ 5cm i ≤ 3Ø	Dmin = 20Ø	Ø ≥ 20mm	Dmin = 7Ø

KLASA EKSPOZYCJI XC1		BETON C25/30 OTULINA: 3 cm od dołu 3 cm STAL A–I (St3Y–b) STAL A–IIIN (B500SP)	
-------------------------	--	--	--

	IMIĘ I NAZWISKO	NR UPRAWNIEN	DATA	PODPIS		
PROJEKTOWAŁ	mgr inż. Jarosław Śliwczyński	KUP/0003/PBkb/22	01.02.2025			
SPRAWDZIŁ	inż. Maria Szulczewska	GPIK-KZ-730/14/94	01.02.2025			
INWESTOR		Pracownia Projektowa Jarosław Śliwczyński ul. Grochowa 27a, 88-100 Inowrocław NIP 556 265 61 68, tel. 695 950 412				
ZAMAWIAJĄCY		TEMAT I ADRES INWESTYCJI				
TYTUŁ RYSUNKU		BUDOWA ZEWNĘTRZNEGO SZYBU WINDOWEGO				
T(1)-01 <u>ZBROJENIE</u>		al. Kleeberga 1, 88-100 Inowrocław, dz. nr 1/19				
		NR RYSUNKU	SKALA	FORMAT	STADIUM	REW. / STR.
		KZ_16	1:20	A3	P.T.	0