

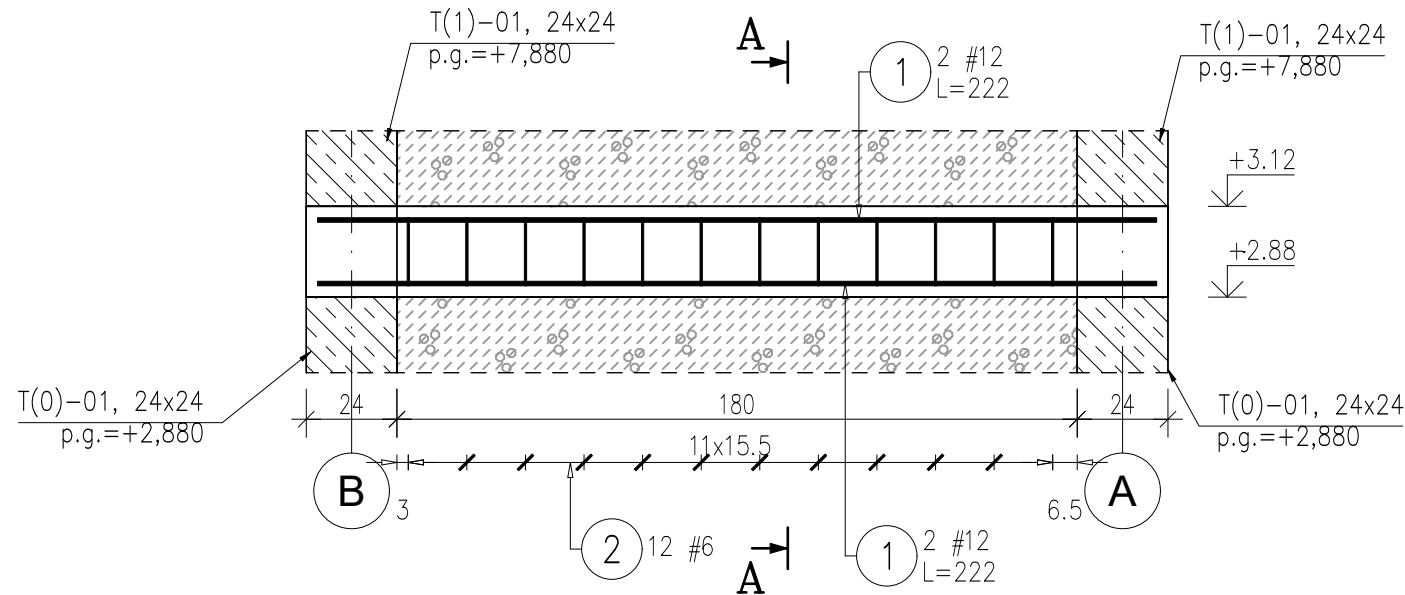


B(0)–02  
SKALA 1:20

B(0)–02, 24x24, p.g.=+2,880

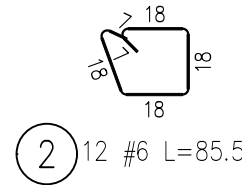

PRZEKRÓJ

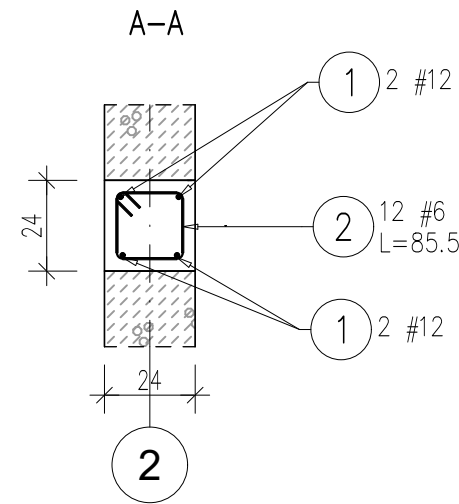

DETAL

SKALA 1:20  
DETAL ZBROJENIA NAROŻA BELEK

ZESTAWIENIE STALI ZBROJENIOWEJ

NR PRĘTA	# [mm]	DŁUGOŚĆ [m]	LICZBA SZTUK		DŁ. ŁĄCZNA	
			W 1 POZ.	RAZEM	B500SP	
					#6	#12
B(0)–02 – 2 szt.						
1	12	2.22	4	8		17.76
2	6	0.86	12	24	20.64	
ŁĄCZNA DŁUGOŚĆ WG ŚREDNIC [m]					20.64	17.76
MASA JEDNOSTKOWA [kg/m]					0.222	0.888
MASA RAZEM WG ŚREDNIC [kg]					4.58	15.77
MASA CAŁKOWITA [kg]					20.35	

- 1) Opis kształtu pręta: PN–EN ISO 3766 (gabarytowo)  
2) Długość pręta L: suma wymiarów gabarytowych

UWAGA

- Ilość strzemion należy zweryfikować podczas wytwarzania zbrojenia.
- W przypadku łączenia prętów należy stosować długość zakładu równą 40Ø łączonych prętów. Maksymalna ilość prętów łączonych na zakład w 1 przekroju to 50% wszystkich prętów.
- Stosować wkładki dystansowe zbrojenia w deskowaniu.
- Elementy podwieszone wesprzeć podporami i zabezpieczyć przeciwskrętnie.
- Betonowanie przeprowadzić w cyklu ciągłym, zagęszczając gęsto zbrojone miejsca wibratorem wgnębnym.
- Zapewnić pielęgnację betonu przez okres dojrzwania betonu.
- Rysunki rozpatrywać pod kątem starterów dla następnych pozycji żelbetowych.

LEGENDA

ŚREDNICE GIĘCIA PRĘTÓW			
Pręty odgięte		Haki, szpilki, bigle	
Otulina > 10cm i > 7Ø	Dmin = 10Ø		
Otulina > 5cm i > 3Ø	Dmin = 15Ø	Ø < 20mm	Dmin = 4Ø
Otulina ≤ 5cm i ≤ 3Ø	Dmin = 20Ø	Ø ≥ 20mm	Dmin = 7Ø

BETON	C25/30
OTULINA:	3 cm
od dołu	3 cm
STAL	A–I (St3Y–b)
STAL	A–IIIN (B500SP)

KLASA EKSPOZYCJI
XC1

	IMIE I NAZWISKO	NR UPRAWNIEN	DATA	PODPIS
PROJEKTOWAŁ	mgr inż. Jarosław Śliwczyński	KUP/0003/PBKb/22	01.02.2025	
SPRAWDZIŁ	inż. Maria Szulczewska	GPIK-KZ-730/14/94	01.02.2025	
INWESTOR	KSM w Inowrocławiu al. Kopernika 7, 88-100 Inowrocław	Pracownia Projektowa Jarosław Śliwczyński ul. Grochowa 27a, 88-100 Inowrocław NIP 556 265 61 68, tel. 695 950 412		
ZAMAWIAJĄCY	-	TEMAT I ADRES INWESTYCJI		
TYTUŁ RYSUNKU	B(0)–02 ZBROJENIE	BUDOWA ZEWNĘTRZNEGO SZYBU WINDOWEGO al. Kleeberga 1, 88-100 Inowrocław, dz. nr 1/19		
NR RYSUNKU	SKALA	FORMAT	STADIUM	REW. / STR.
KZ_12	1:20	A3	P.T.	0