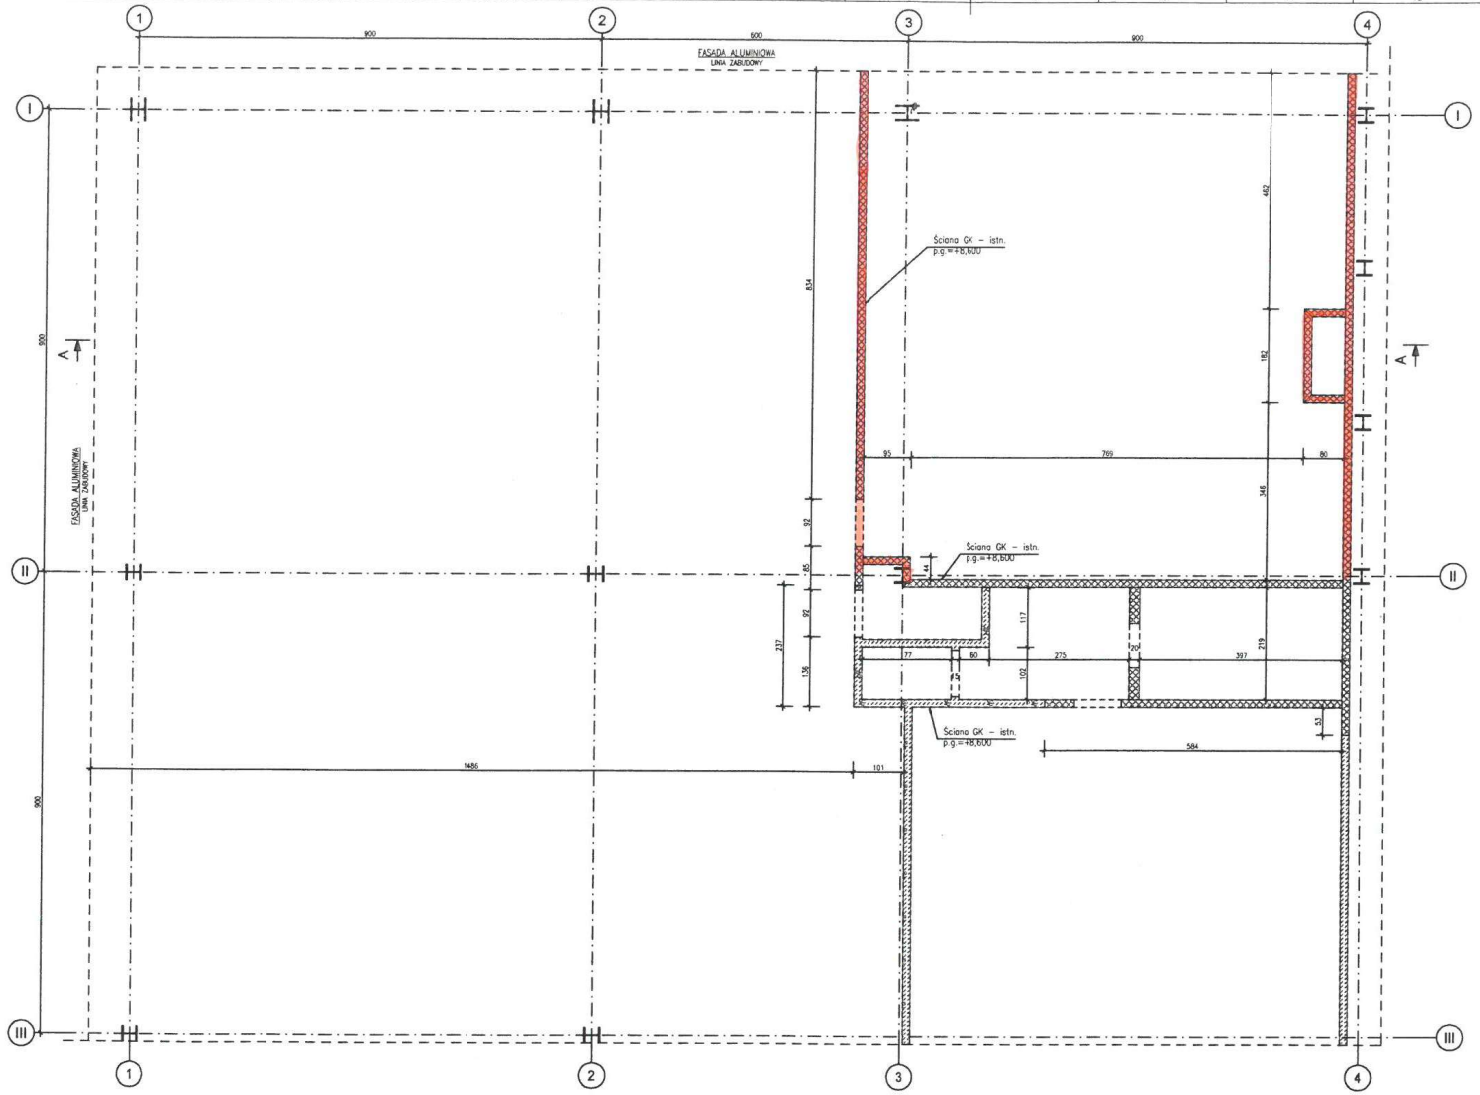

REWIZJA
1. 15.11.2023 – oznaczenie ścian działowych przewidzianych do usunięcia.

LEGENDA

ŚCIANY DZIAŁOWE

Istniejące

Istniejące – będące w kolizji z przebudowywanym stropem

Dopuszcza się zmianę ilości ścian przeznaczonych do usunięcia z uwagi na technologię prac rozbiórkowych.

Zestawienie płyt żelbetowych				
Nazwa pozycji	Sztuk	Grubość [m]	Objętość [m3]	Materiał
Kondygnacja	0_S			
PZ-1	1	0,20	47,58	BETON C30/37
PZ-1A	1	0,06	0,43	BETON C30/37
PZ-1B	1	0,06	1,11	BETON C30/37

UWAGI OGÓLNE
1. W przypadku niedokładnego wykonania górnej powierzchni stropu (Dopuszczalne odchylenia to 5 mm na 2m) zaleca się wykonanie warstwy wyrównawczej zaprawami wyrównawczymi.
2. Projektuje się wykonanie warstwy wierzchniej – wykończeniowej z profesjonalnych mat podłogowych przeznaczonych pod komercyjną działalność sportową.
3. W miejscach przeznaczonych pod ćwiczenia z wolnymi ciężarami i sztangami wykonać podesty ćwiczeniowe przeznaczone do profesjonalnego i komercyjnego użytkowania.

UWAGI OGÓLNE
1. Podpory montażowe usuwać nie wcześniej niż po uzyskaniu przez el. konstrukcyjne 0,8 wytrzymałości gwarantowanej.
2. Słupy stalowe oddylatować od stropu.
3. Elementy podwieszone wesprzeć podporami i zabezpieczyć przeciwskrętnie.
4. Każdy element projektowy należy rozpatrywać w kontekście wszystkich rysunków, które dotyczą tego elementu wraz z uwzględnieniem opisów oraz zasad sztuki budowlanej. Sprawdzić gabaryty el. konstrukcyjnych i koty wysokościowe.
5. Zbrojenie wykonać zgodnie z rysunkami konstrukcyjnymi.
6. W przypadku łączenia prętów należy stosować długość zakładu równą 40ø łączonych prętów. Maksymalna ilość prętów łączonych na zakład w 1 przekroju to 50% wszystkich prętów.
7. Stosować wkładki dystansowe zbrojenia w deskowaniu.
8. Betonowanie przeprowadzić w cyklu ciągłym, zagęszczając gęstozbrojone miejsca wibratorem wgłębnym.
9. Zapewnić pielęgnację betonu przez okres dojrzewania betonu.
10. Powierzchnie betonu zatrzeć na gładko.
11. Wykonać szalunek tracony z blachy trapezowej T50 gr. 1mm, w rozstawie 3,0m. Szalunek podeprzeć w połowie rozpiętości na czas betonowania i dojrzewania betonu.

	IMIĘ I NAZWISKO	NR UPRAWNIEŃ	DATA	PODPIS
OPRACOWAŁ	mgr inż. Jarosław Skwarzyński		31.08.2023	
PROJEKTOWAŁ	mgr inż. arch. Martyna Bulińska	3/KPOKK/2022	31.08.2023	
SPRAWDZIŁ	mgr inż. arch. Emilia Kuźnicka-Cupiak	12/KPOKK/2015	31.08.2023	

INWESTOR: Komisja Spółdzielnia Mieszkaniowa w Inowrocławiu, ul. Kopernika 7, 88-100

Pracownia Projektowa Jarosław Skwarzyński
ul. Grochowa 27a, 88-100 Inowrocław
NIP 554 245 61 68, tel. 695 950 412

ZAMAWIAJĄCY:

TEMAT I ADRES INWESTYCJI:
PRZEBUDOWA STROPU PAWILONU HANDLOWEGO
ul. Wojska Polskiego 2, 88-100 Inowrocław, dz. nr 162

TYTUŁ RYSUNKU:
RZUT PIĘTRA
RZĘDNA +5,48

NR RYSUNKU	SKALA	FORMAT	STADIUM	WYD. / STR.
A4	1:50	A1	P.A.	0 / 20