


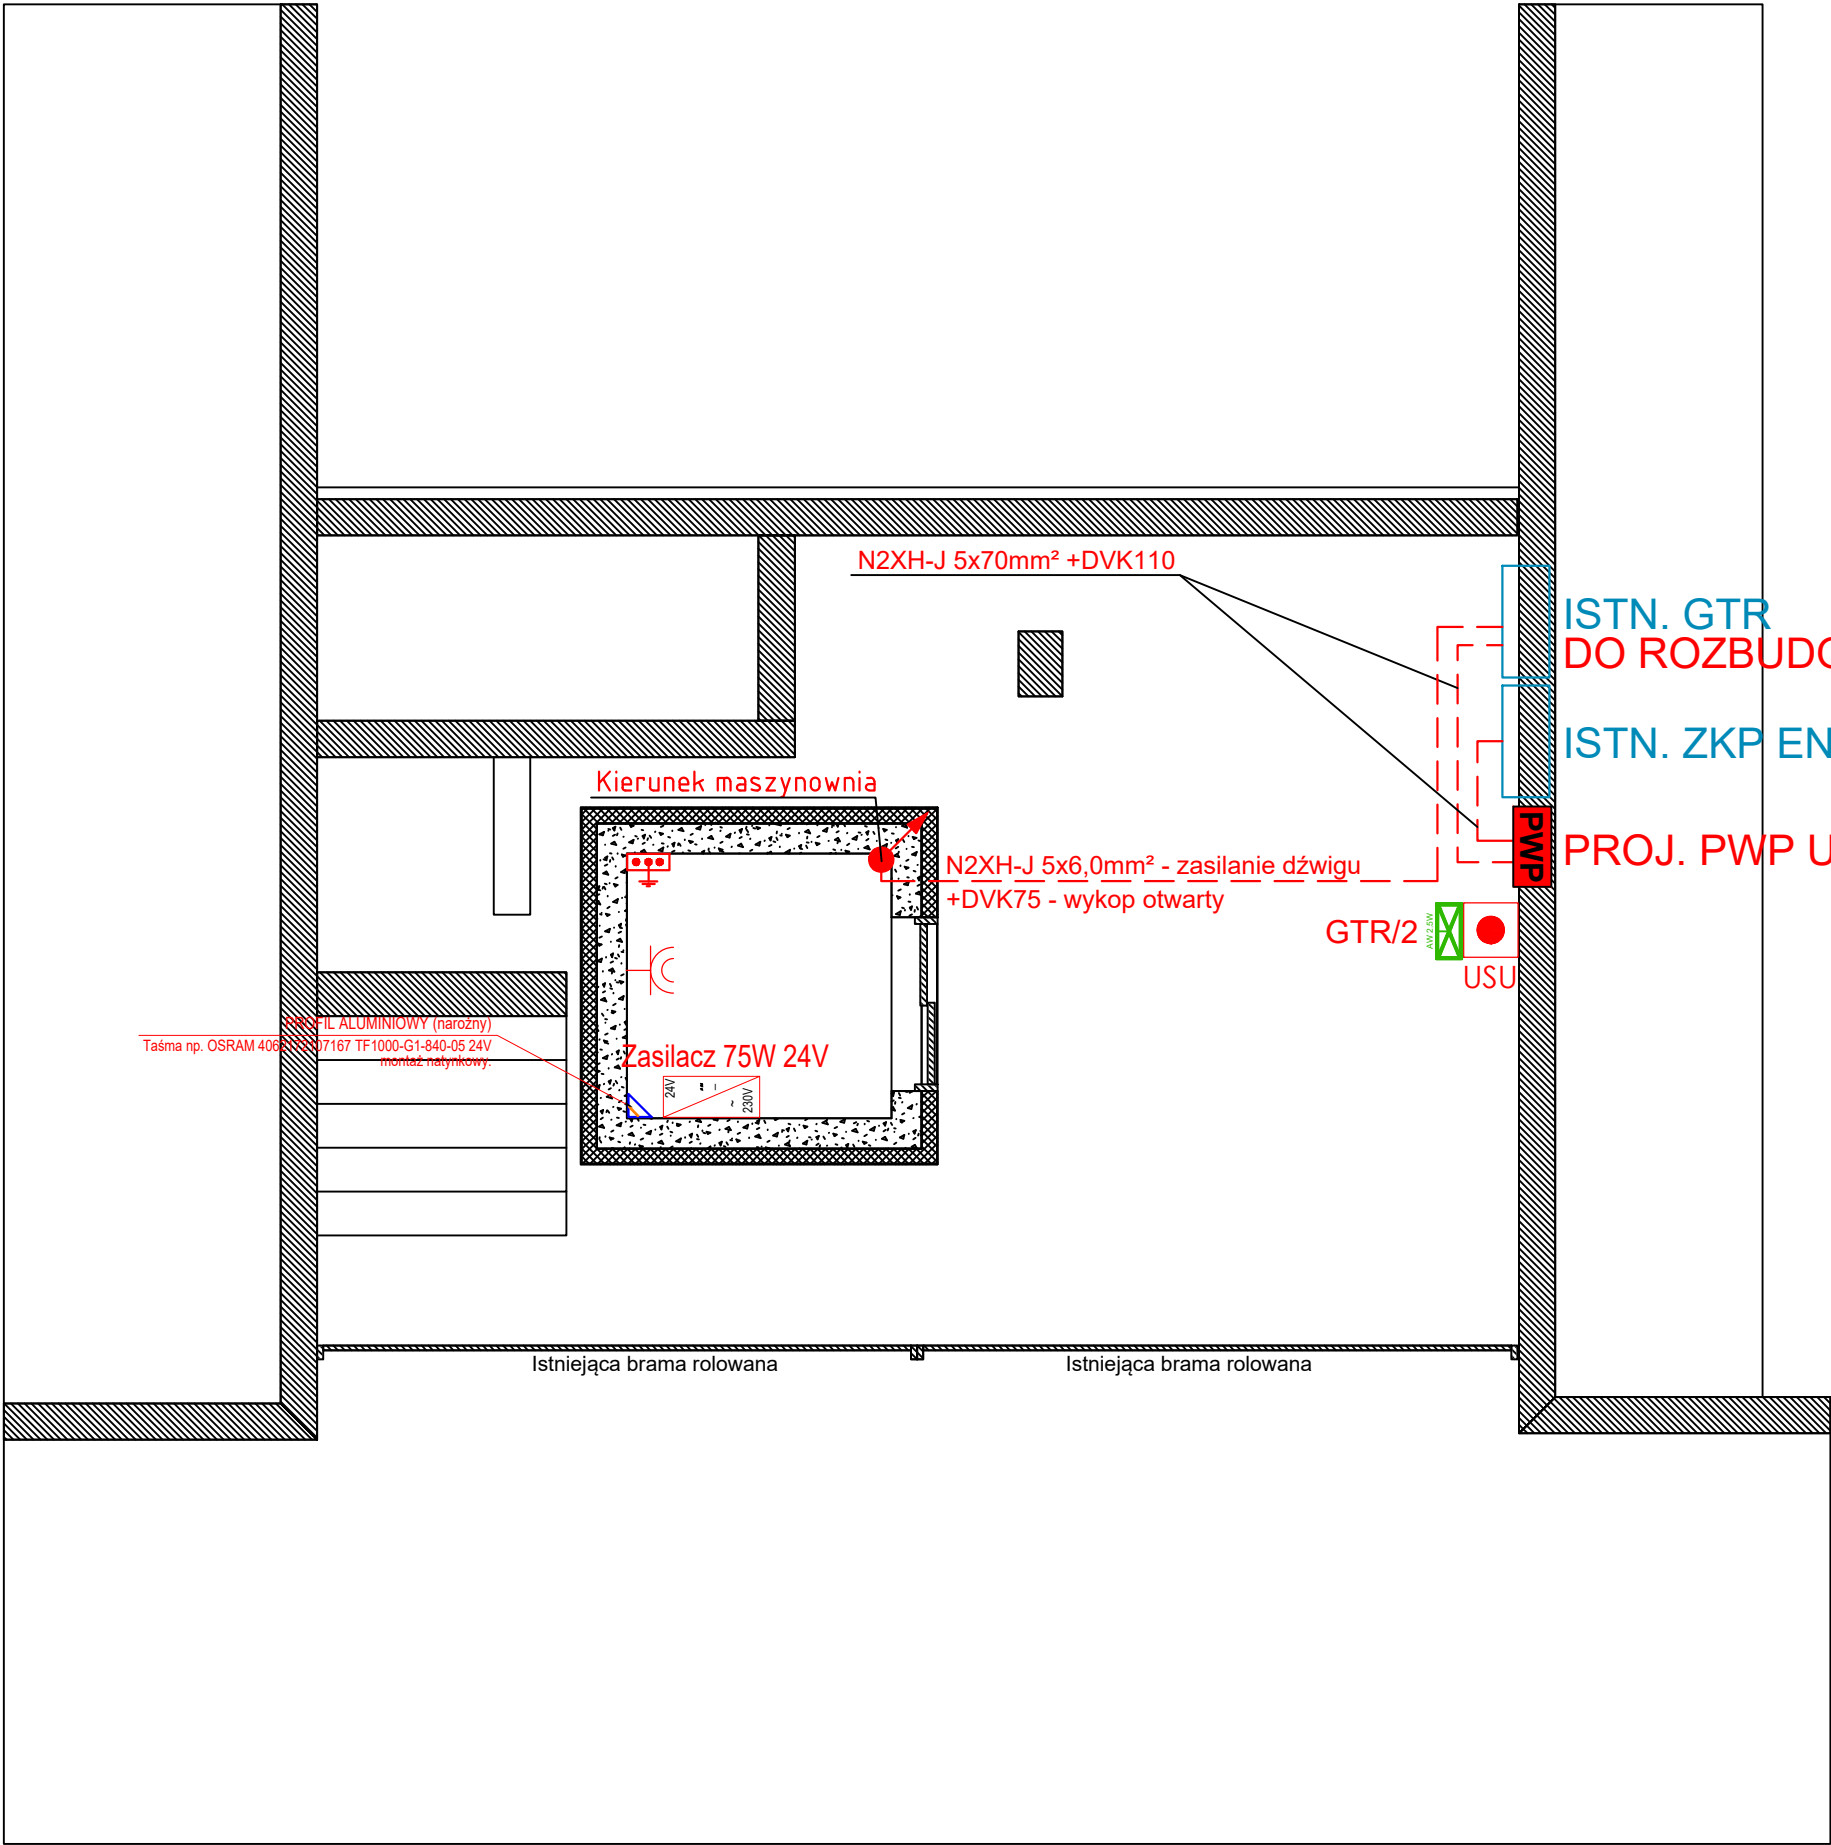

ISTN. GTR
DO ROZBUDOWY
ISTN. ZKP ENEA
PROJ. PWP UW 250A CNBOP

Projekt
BUDOWA WEWNĘTRZNEGO SZYBU WINDOWEGO

Numer projektu
Etap projektu
Adres projektu
Ulica: ul. Bolesława Krzywoustego 23, dz. nr 130/33
Miasto: Inowrocław
Województwo:

Inwestor
Nazwa: KSM
Ulica: al. Kopernika 7
Miasto: Inowrocław
Województwo:

Zamawiający
Nazwa:
Ulica:
Miasto:
Województwo:

Tytuł rysunku

RZUT PRZYZIEMIA - INSTALACJE EL.

Opracowany przez mgr inż. Maciej Partyka	Projektował mgr inż. Maciej Partyka KUP/0126/PBE/19	Skala 1:50
---	---	---------------

Numer rysunku

-----E_01

Data
04.05.2026

Rewizja
21