


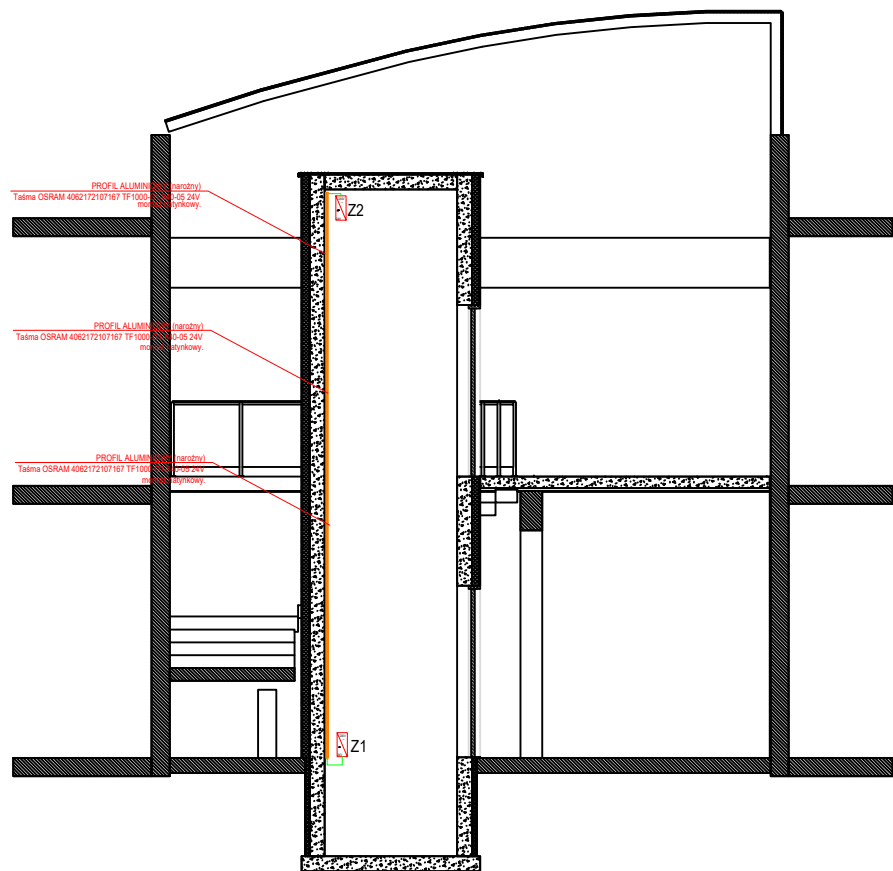

Projekt
BUDOWA WEWNĘTRZNEGO SZYBU WINDOWEGO

Numer projektu Etap projektu

Adres projektu
Ulica: ul. Bolesława Krzywoustego 23, dz. nr
130/33
Miasto: Inowrocław
Województwo:

Inwestor
Nazwa: KSM
Ulica: al. Kopernika 7
Miasto: Inowrocław
Województwo:

Zamawiający
Nazwa:
Ulica:
Miasto:
Województwo:

Tytuł rysunku

RZUT PRZEKROJU - INSTALACJE EL.

Opracowany przez mgr inż. Maciej Partyka	Projektował mgr inż. Maciej Partyka KUP/0126/PBE/19		Skala 1:50
--	--	--	---------------

Numer rysunku

-----E_03

		Data 04.05.2026	
		Rewizja	21