


SCHEMAT ROZBUDOWY ROZDZIELNICY GTR

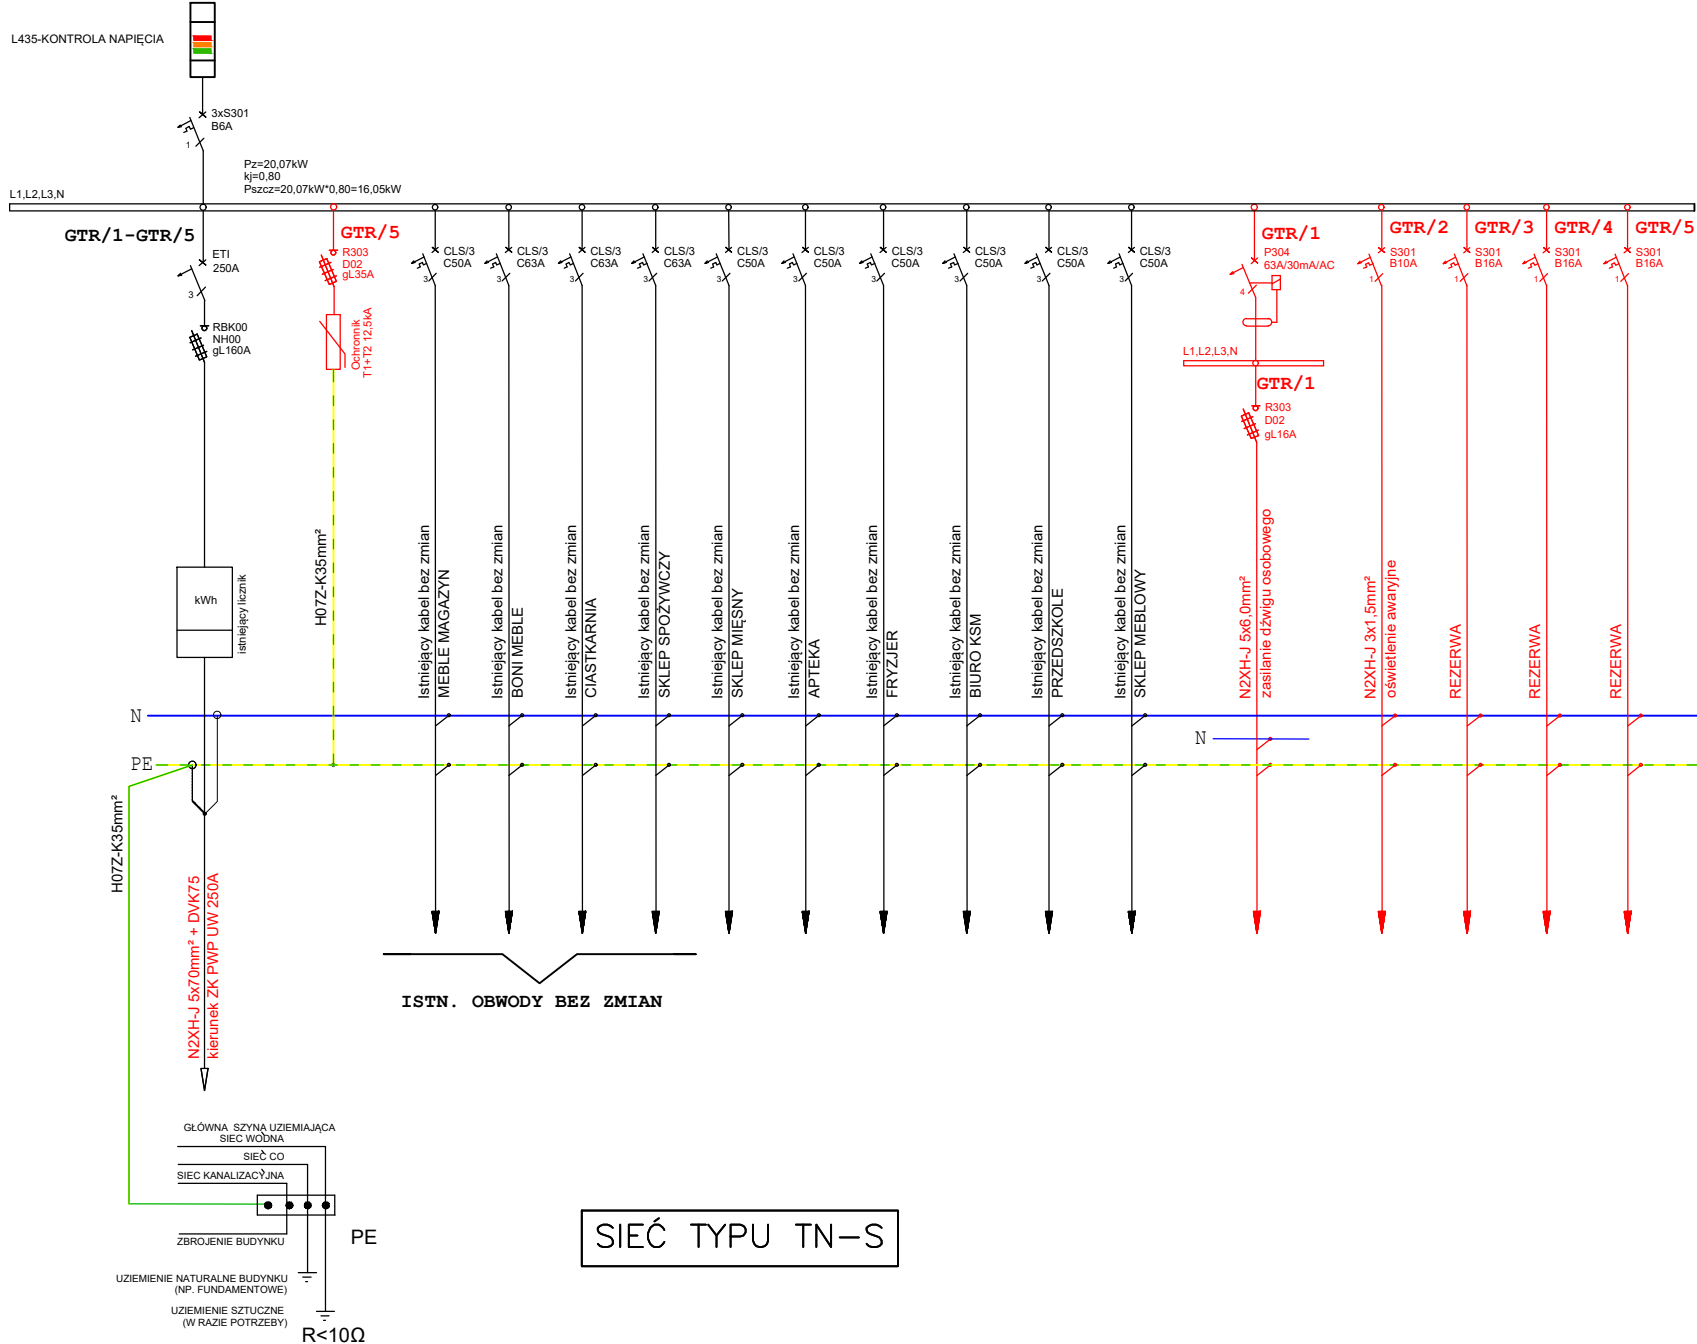

Projekt

BUDOWA WEWNĘTRZNEGO SZYBU WINDOWEGO

Numer projektu

Etap projektu

Adres projektu

Ulica: ul. Bolesława Krzywoustego 23, dz. nr

130/33

Inowrocław

Województwo:

Investor

Nazwa:	KSM
--------	-----

Ulica: al. Kopernika 7

Miasto: Inowrocław

Województwo:

Zamawiający

Nazwa:

Ulica:

Miasto:

Województwo:

Tytuł rysunku

SCHEMAT ZASILANIA

Opracowany przez mgr inż. Maciej Partyka	Projektował mgr inż. Maciej Partyka KUP/0126/PBE/19		Skala -----
--	--	--	----------------

Numer rysunku

-----E_05

Data

04.05.2026

Rewizja	
---------	--

21