


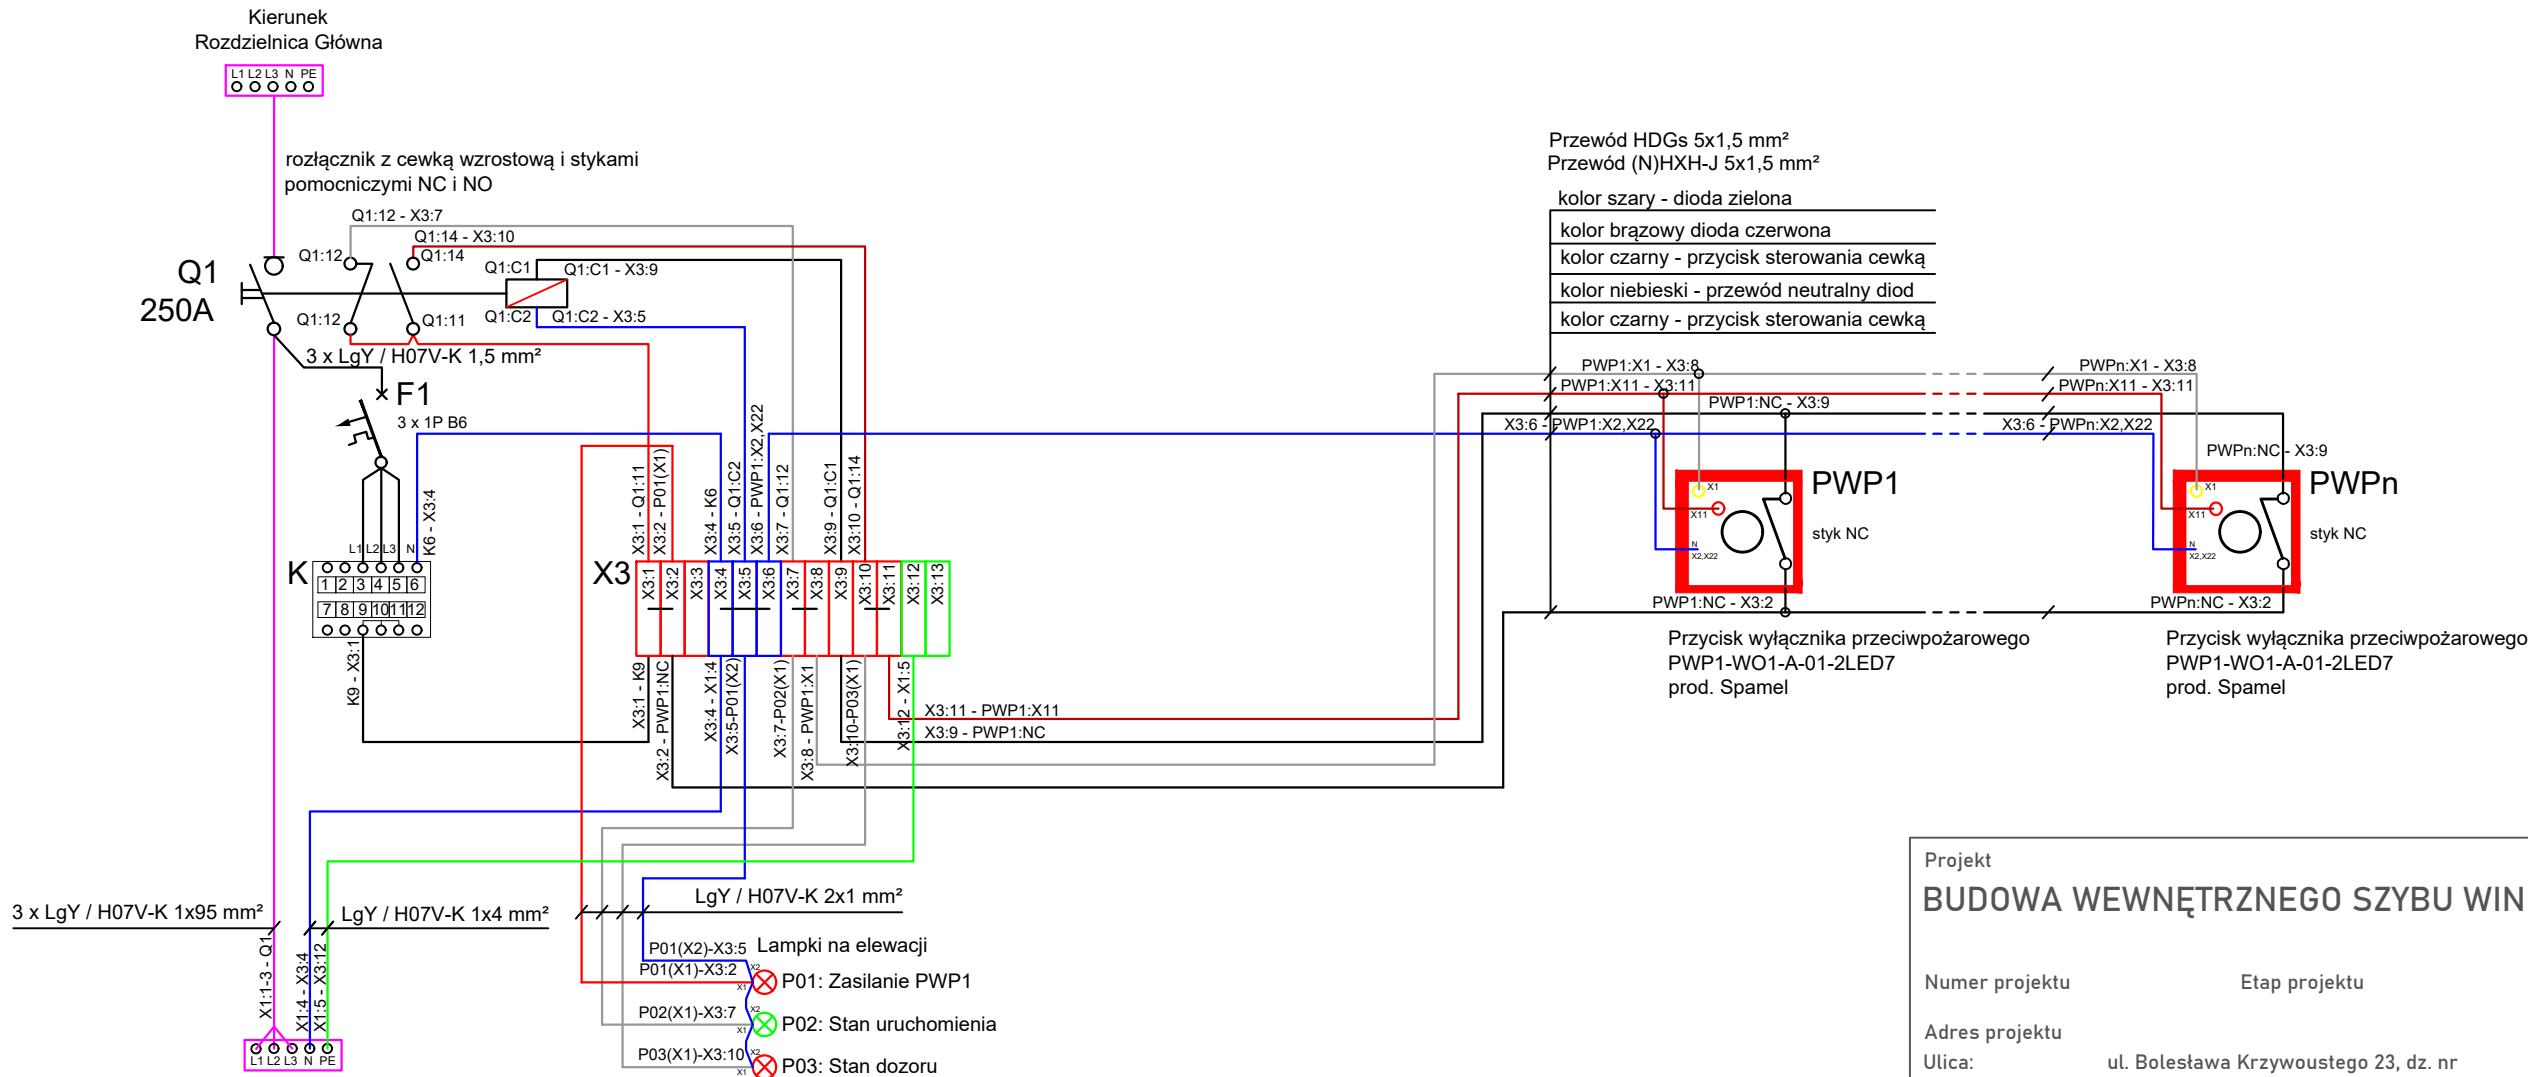

Q1 - wyłącznik 250A
F1 - zabezpieczenie
K - automatyczny przełącznik faz PF431
X3 - listwa zaciskowa ZUG

Projekt
BUDOWA WEWNĘTRZNEGO SZYBU WINDOWEGO

Numer projektu
Etap projektu

Adres projektu
Ulica: ul. Bolesława Krzywoustego 23, dz. nr
130/33
Miasto: Inowrocław
Województwo:

Inwestor
Nazwa: KSM
Ulica: al. Kopernika 7
Miasto: Inowrocław
Województwo:

Zamawiający
Nazwa:
Ulica:
Miasto:
Województwo:

Tytuł rysunku

SCHEMAT PWP

Opracowany przez mgr inż. Maciej Partyka	Projektował mgr inż. Maciej Partyka KUP/0126/PBE/19		Skala -----
--	--	--	----------------

Numer rysunku

-----E_06

Data 04.05.2026	
Rewizja	21