



PRZEKRÓJ PRZEZ PROJEKTOWANY
TEREN UTWARDZONY
SKALA 1:10

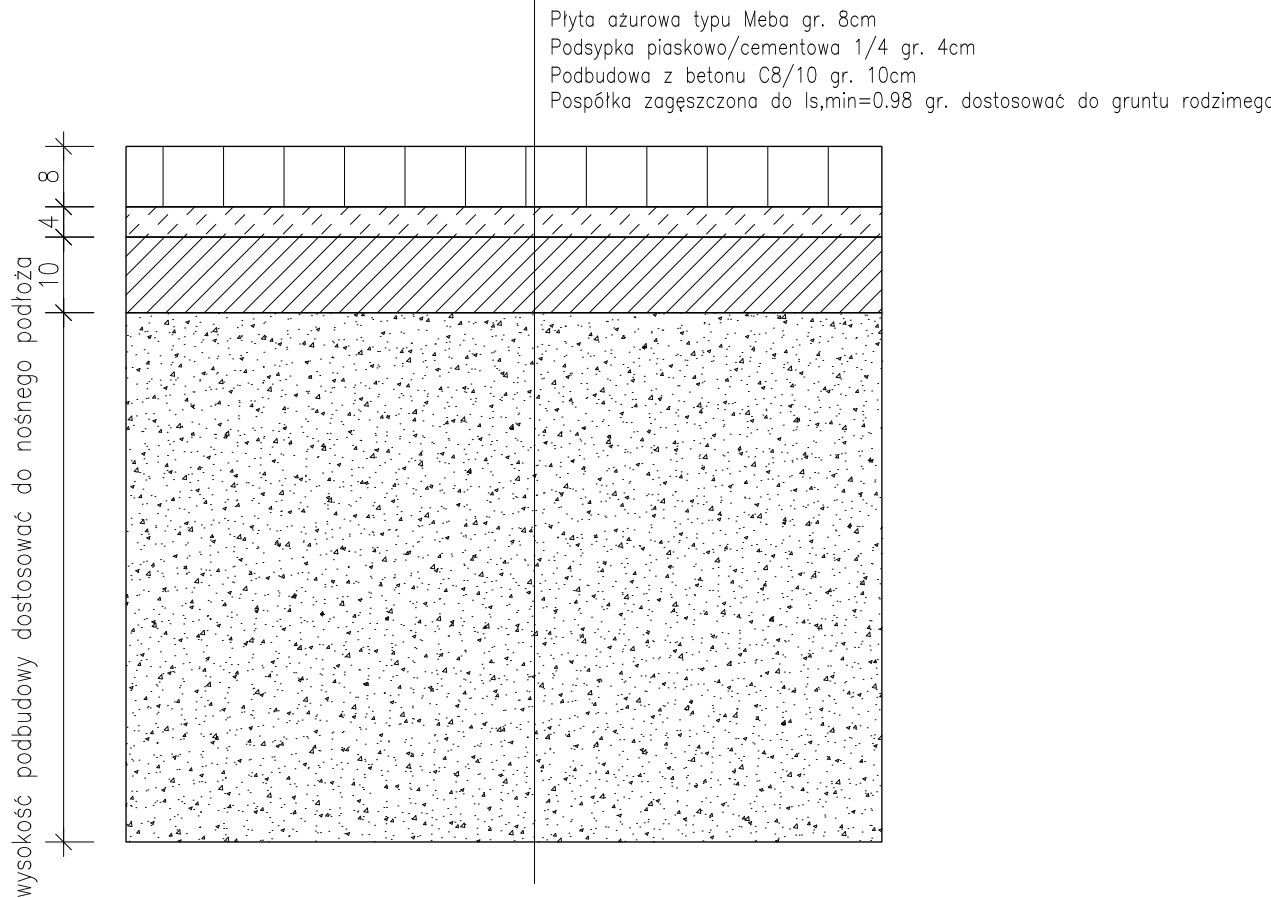

BARIERA OCHRONNA SZYBU
SKALA 1:10

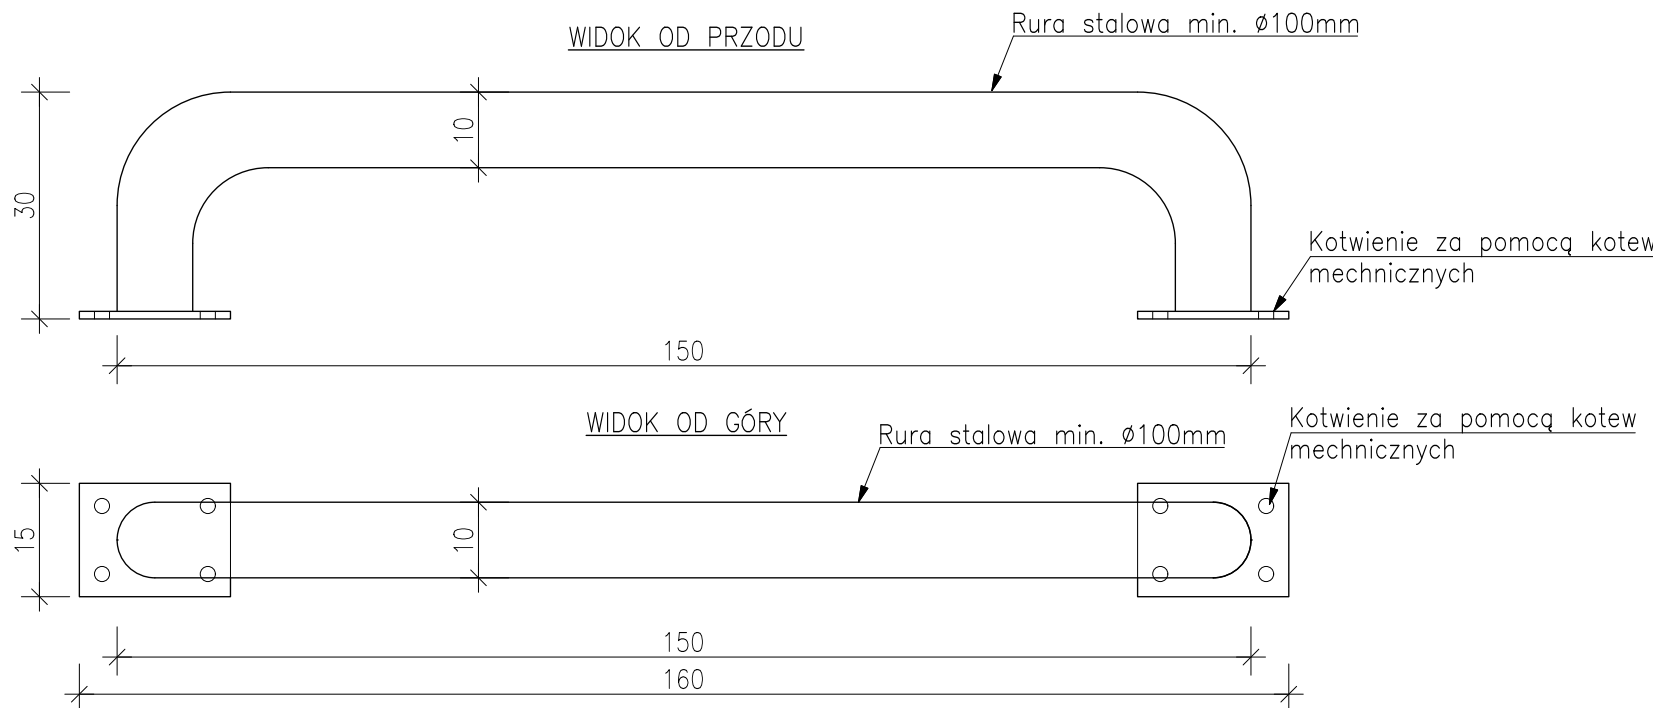

Projekt

BUDOWA ZEWNĘTRZNEGO SZYBU WINDOWEGO

Numer projektu

Etap projektu

A.B

Adres projektu

Ulica:

al. Kopernika 7

Miasto:

88-100 Inowrocław

Województwo:

Inwestor

Nazwa:

KSM w Inowrocławiu

Ulica:

al. Kopernika 7

Miasto:

88-100 Inowrocław

Województwo:

Zamawiający

Nazwa:

KSM w Inowrocławiu

Ulica:

al. Kopernika 7

Miasto:

88-100 Inowrocław

Województwo:

Tytuł rysunku

TEREN UTWARDZONY

Opracowany przez
mgr inż. Jarosław
Śliwczyński

Projektował
mgr inż. arch. Martyna
Bulińska

Sprawdził
mgr inż. arch. Emilia
Khun - Ciupak

Skala
1:10

Numer rysunku

-----PZT_02



ŚLIWCZYŃSKI
PROJEKTY KONSTRUKCJI

Data

01.09.2024

Rewizja

13

ul. Grochowa 27a, 88-100 Inowrocław, +48 695 950 412, projekty@sliwczynski.com, sliwczynski.com