


Przekrój I-I 1:20

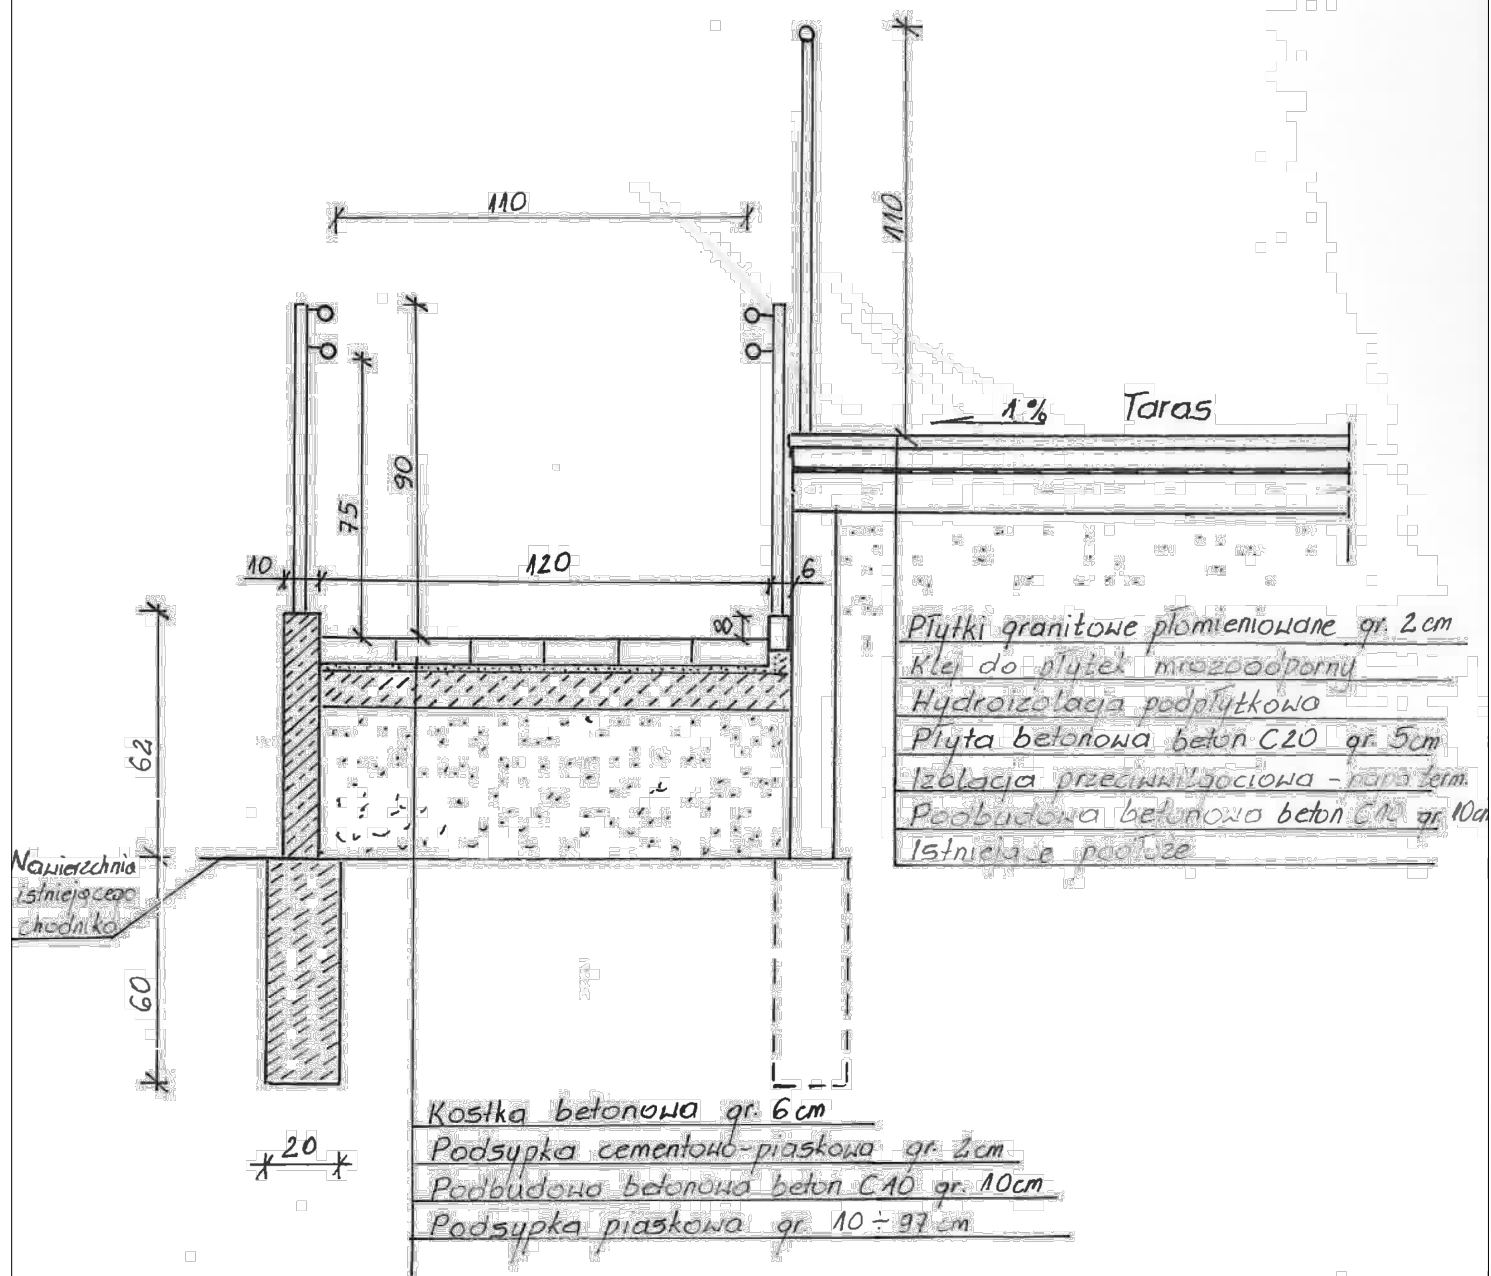

Pracownia Projektowa PROJBUD Jarosław Matuszak
88-100 Inowrocław, ul. Poznańska 36
tel. 52 353 24 77 e-mail: biuro@projbud-inowroclaw.pl
www.projbud-inowroclaw.pl
NIP 556-146-87-72 REGON 091367072

Inwestycja	Remont nawierzchni głównych dojsć oraz dojsć do klatek schodowych ewakuacyjnych do budynku przy ul. Szarych Szeregów 2 w Inowrocławiu		
Tytuł opracowania	Rzut remontowanych schodów przy tarasie		
Projektant: (Branża konstrukcyjna)	Leszek Wołakiewicz GP-KZ-7342/340/94 uprawnienia budowlane do projektowania w specjalności konstrukcyjnej		Podpis:
Faza:	DT	Data:	31.07.2024
Skala:	1:20	Nr rysunku:	6