


sadnicza
500
1.1805.2020
orzędzenia: 23.06.2020
ziti: Tomasz Szynekarczyn

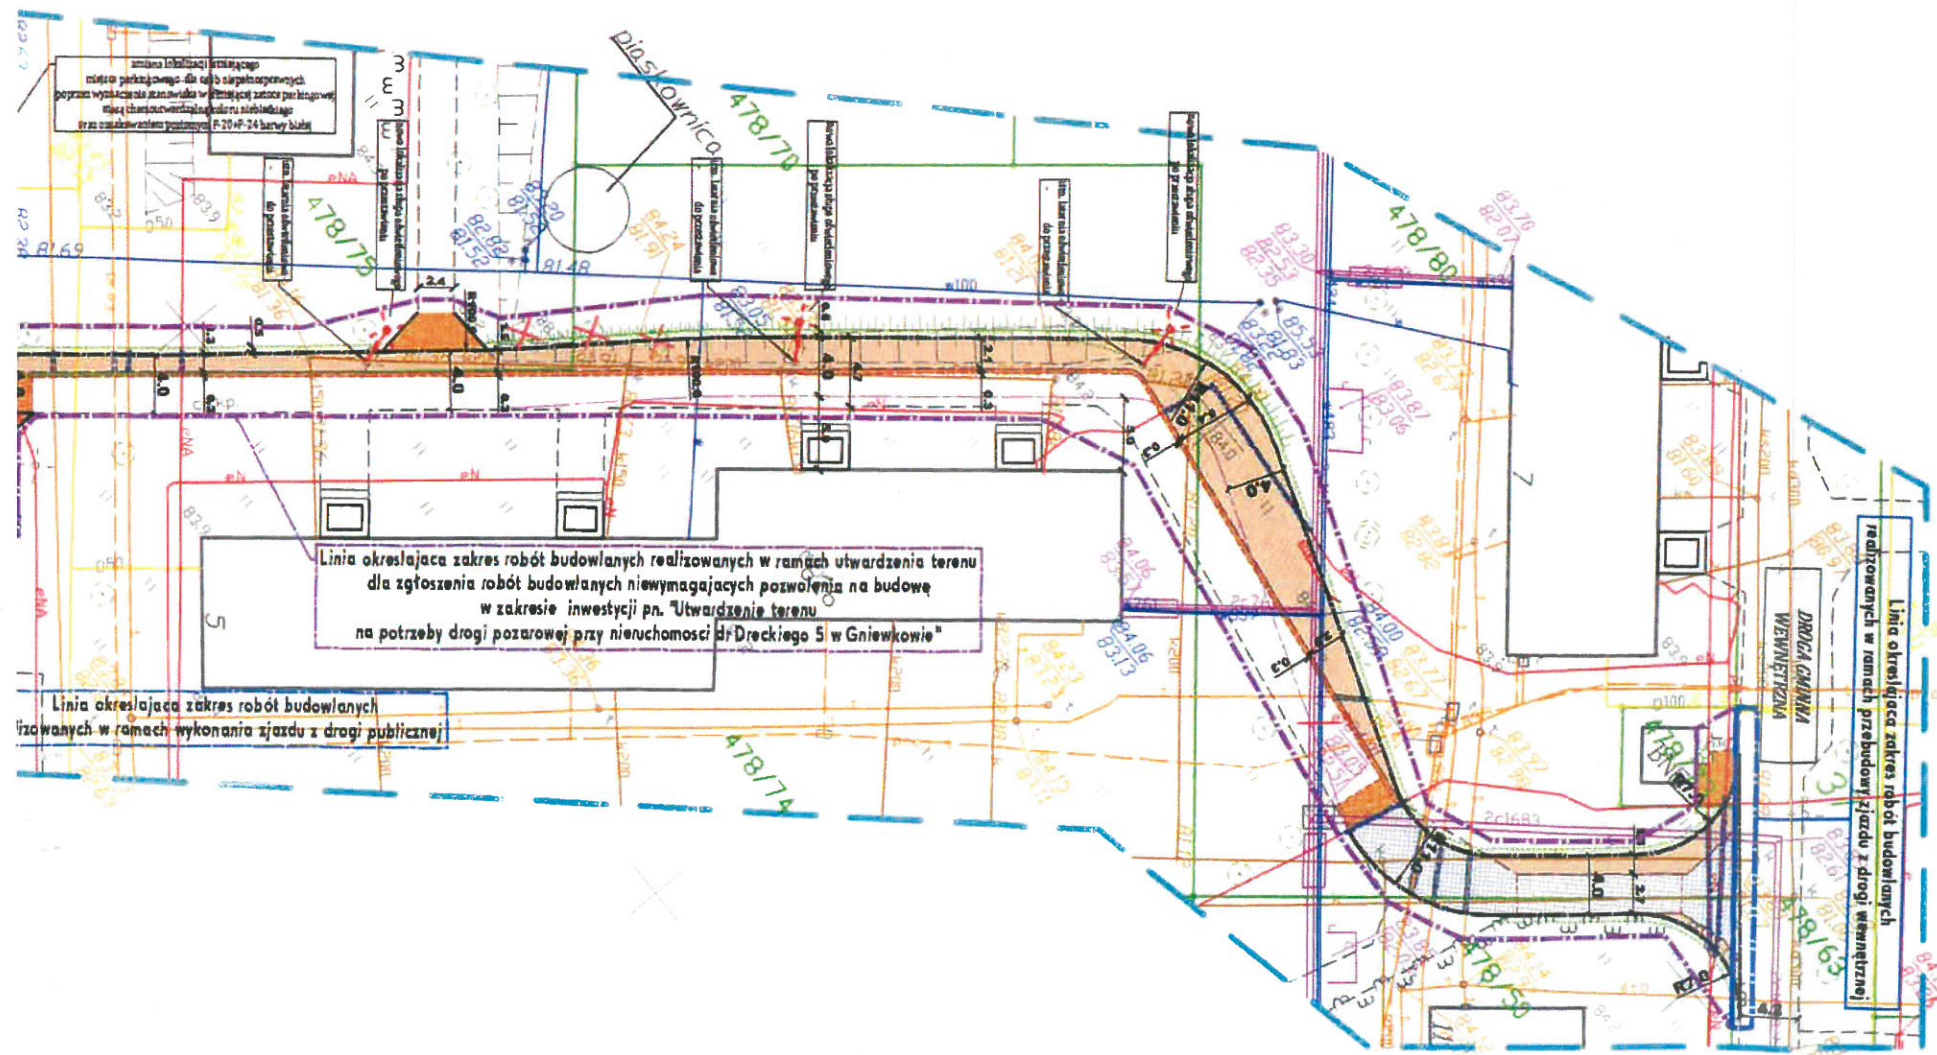

LEGENDA

- Proj. zjazd - nawierzchnia z kostki betonowej
- Istn. chodniki i dojścia piesze - remont -
nawierzchnia istniejąca - bitumiczna/betonowa
nawierzchnia projektowana - kostka betonowa
- Istn. utwardzenie terenu o nawierzchni z kostki betonowej
(nawierzchnia przewidziana do przełożenia i regulacji wysokościowej)
- Proj. utwardzenie terenu o nawierzchni z kostki betonowej
(nowa konstrukcja utwardzenia)
- Istn. utwardzenie terenu - wymiana konstrukcji
nawierzchnia istniejąca do rozbiórki - bitumiczna/betonowa
nawierzchnia projektowana - kostka betonowa
- Istn. utwardzenie terenu - remont warstwy ścieralnej
nawierzchnia istniejąca - bitumiczna/betonowa
nawierzchnia projektowana - kostka betonowa
- Proj. zieleń
- Proj. krawężnik 15x30 cm
- Proj. opornik 12x25 cm
- Proj. krawężnik 15x22 cm
- Proj. obramowanie 8x30 cm
- Proj. oznakowanie poziome
- Istn. drzewo kolidujące z projektowanym zagospodarowaniem
(przewidziane do wycinki)
- Proj. rura ochronna dwudzielna
- Proj. zarys krawędzi jezdni drogi pożarowej
- Nowa lokalizacja słupa oświetleniowego
- Proj. odcinek linii kablowej oświetleniowej

Za zgodność z oryginałem
mgr inż. Jarosław Matuszak

Uprawnienia budowlane do projektowania
w specjalności drogowej bez ograniczeń
KUP/0128/POOD/08

Opinie m 1454/2020
2 dnio 24.11.2020.
- 2 Wniosek
Kierownik Delegatury
mgr Elżbieta Dygaczewicz



Pracownia Projektowa PROJBUD Jarosław Matuszak
58-100 Inowrocław, ul. Poznańska 36
tel. 52 353 24 77 e-mail: biuro@projbud-inowroclaw.pl
www.projbud-inowroclaw.pl
NIP 556-146-87-72 REGON 081367072

Inwestycja	Utwardzenie terenu na potrzeby drogi pożarowej przy nieruchomości dr Dreckiego 5 w Gniewkowie		
Tytuł opracowania	PLAN ZAGOSPODAROWANIA TERENU		
Projektant: (Branża drogowa)	mgr inż. Jarosław Matuszak KUP/0128/POOD/08 uprawnienia budowlane do projektowania bez ograniczeń w specjalności drogowej		
Projektant: (Branża elektryczna)	inż. Przemysław Proczek KUP/0179/POOE/04 uprawnienia do projektowania bez ograniczeń w specjalności instalacyjnej w zakresie sieci, instalacji i urządzeń elektrycznych i elektroenergetycznych		
Opracowujący: (Branża drogowa)	inż. Bartłomiej Chęć		
Faza:	projekt opiniodawczy	Data:	11.2020
Skala:	1:500	Nr rysunku:	2