



POCHYLNIA 2

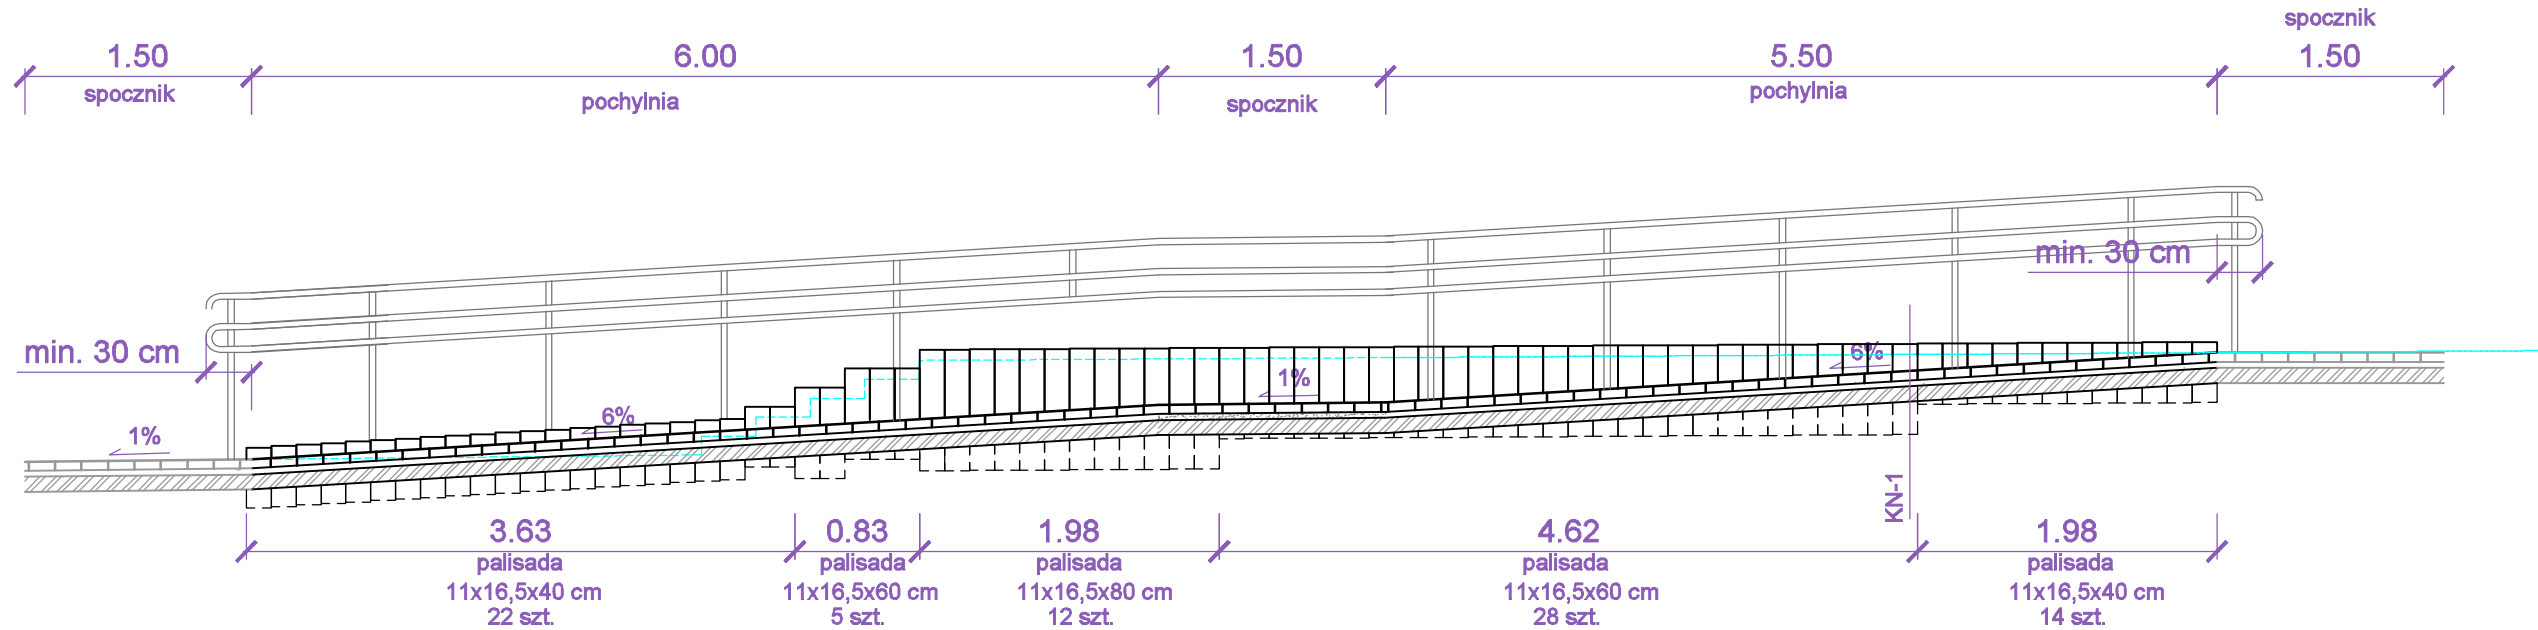


poręcze lokalizować poza schodami
(wymagana szerokość użytkowa schodów 120 cm)

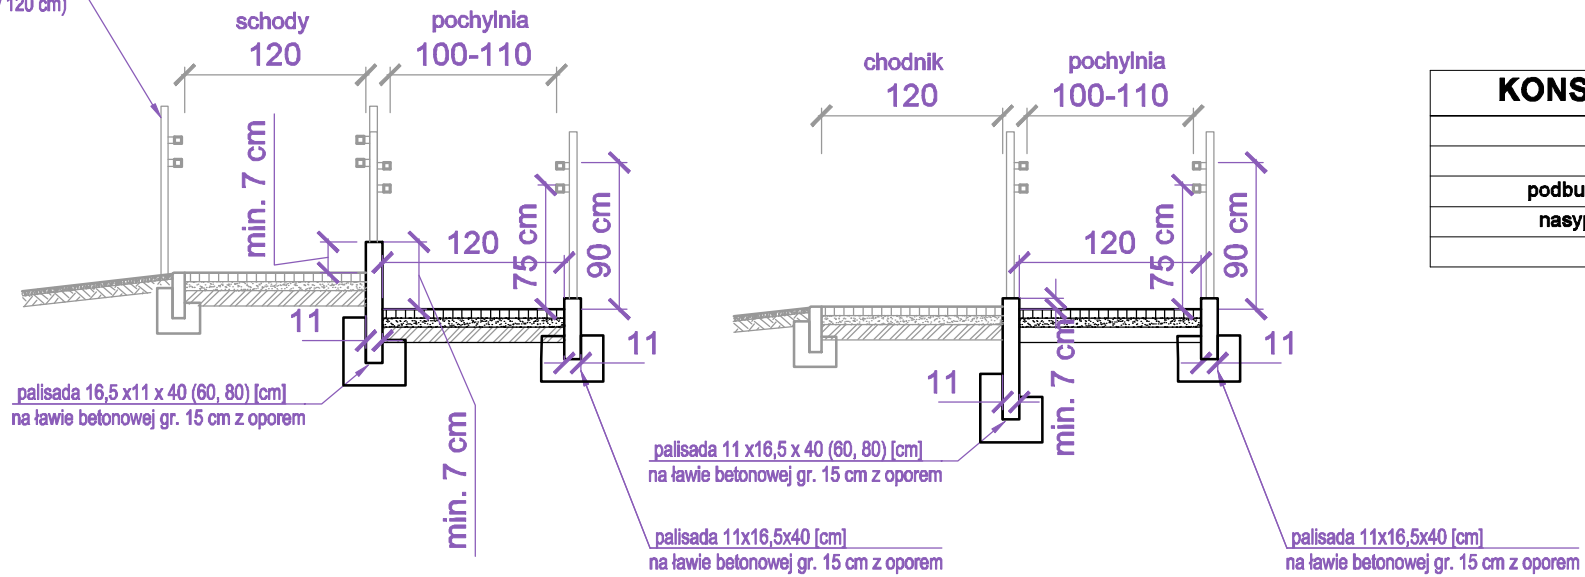

KONSTRUKCJA NAWIERZCHNI KN-1

kostka betonowa	6 cm
podsyпка cementowo-piaskowa	4 cm
podbudowa zasadnicza z betonu cementowego C8/10	10 cm
nasyp/istniejące podłoże z gruntu niewysadzinowego	-
razem	20 cm

INWESTOR



Kujawska Spółdzielnia Mieszkaniowa
w Inowrocławiu
Al.Kopernika 7
88-100 Inowrocław

BIURO
PROJEKTOWE


Projekty Nadzory Konsulting
- Norbert Grycza
ul. Młyńska 9
86-050 Solec Kujawski

tel. 792 307 645
www.ibd-pnk.pl

ZESPÓŁ PROJEKTOWY

Specjalność /Stanowisko	Imię i nazwisko	Uprawnienia	data	Podpis
Drogowa	Projektant	mgr inż. Norbert Grycza	KUP/0101/PWBD/19	18.06.2025

PROJEKT

Wykonanie pochylni w strefie dojścia do pawilonu w budynku
przy ul. Toruńskiej 60 w Inowrocławiu

treść rysunku	skala	arkusz	nr rysunku
Przekroje normalne - pochylnia 2	1:50	1	7