



Przekrój A-A -inwentaryzacja

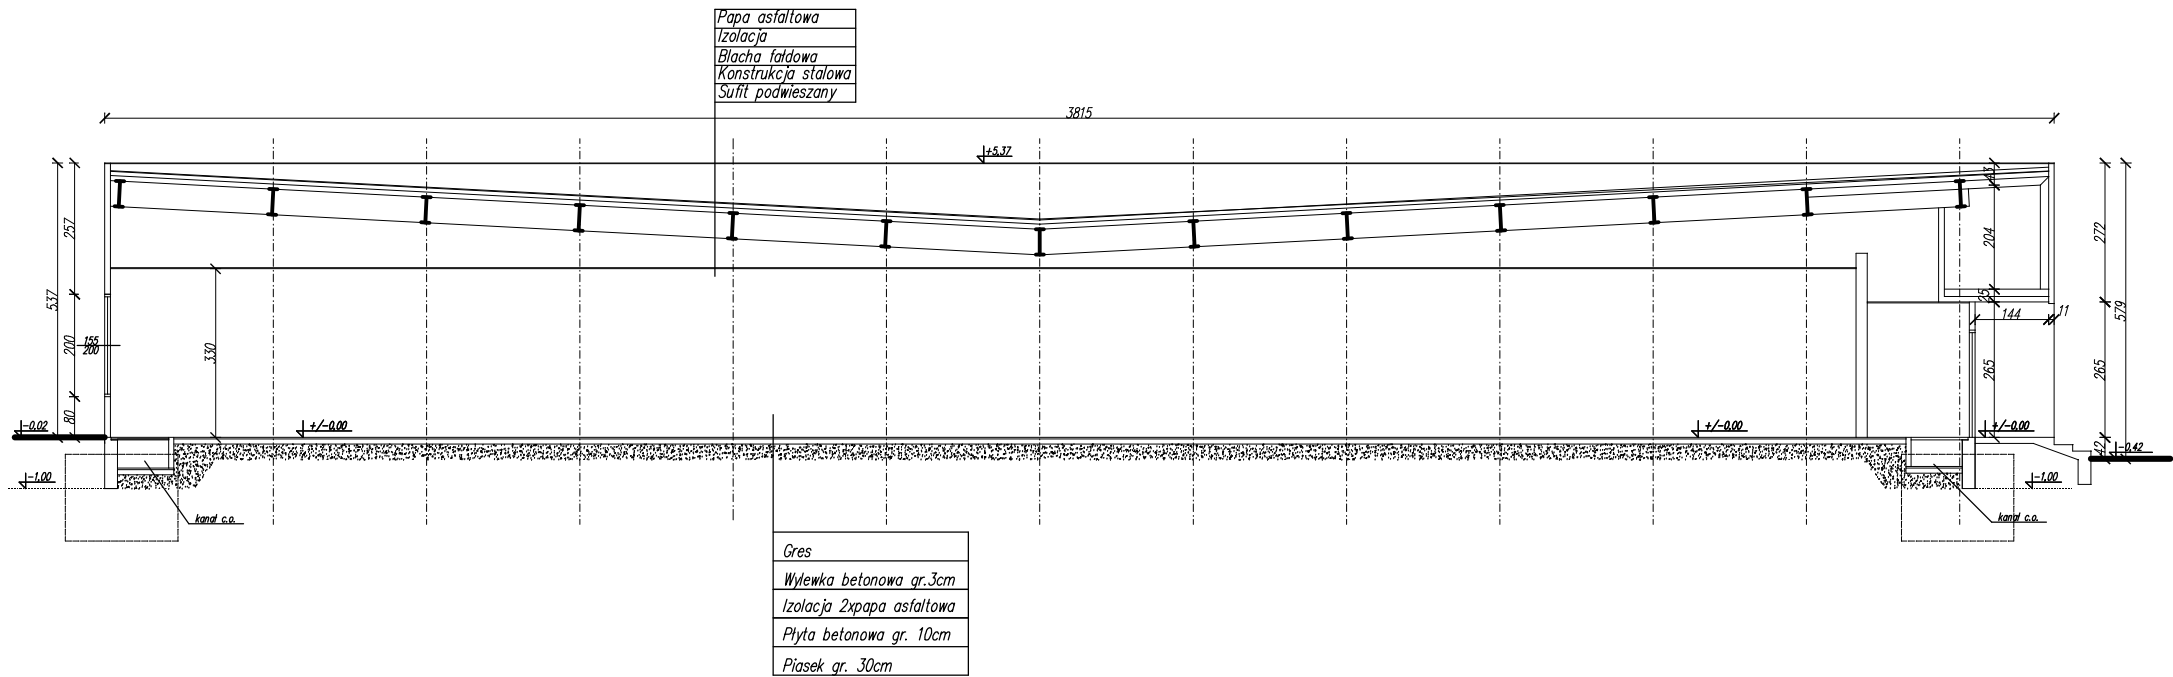

Przekrój B-B -inwentaryzacja

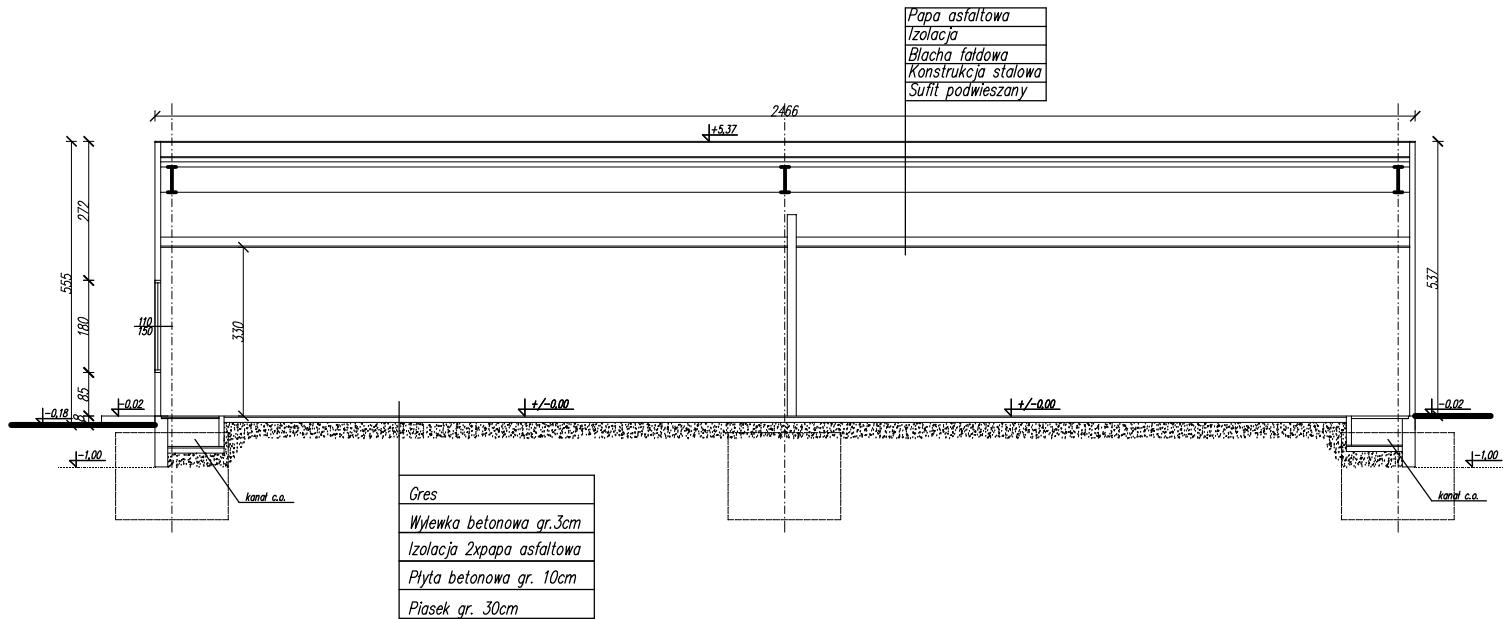

| Biuro Konstrukcyjno - Budowlane MK-PROJEKT Monika Kucała | | | | | |
|--|---|--------------------------|------------|---------|--------------|
| 88-170 Pakość ul. Kwiatowa 18 | | | | | |
| | Imię i nazwisko | Nr uprawnień | Data | Podpis | Branża |
| Projektował | arch. Elżbieta Grochocka | UAN-IV/8348/229/TO/87-88 | 21.03.2024 | | Architektura |
| Projektował | mgr inż. Monika Kucała | KUP/0031/PWOK/07 | | | Konstrukcja |
| Inwestor | Kujawska Spółdzielnia Mieszkaniowa w Inowrocławiu | | | Skala | 1:100 A2 |
| Obiekt | Pawilon handlowo-usługowy przy ul. Jacewskiej 25 w Inowrocławiu | | | Projekt | Zeszyt |
| Temat | Przebudowa ścian zewnętrznych wraz z dociepleniem i kolorystyką | | | | Nr. rys. |
| Przekroje - inwentaryzacja | | | | 09/24 | 1 03 |