


2
A_05

ELEWACJA WSCHODNIA

1:50

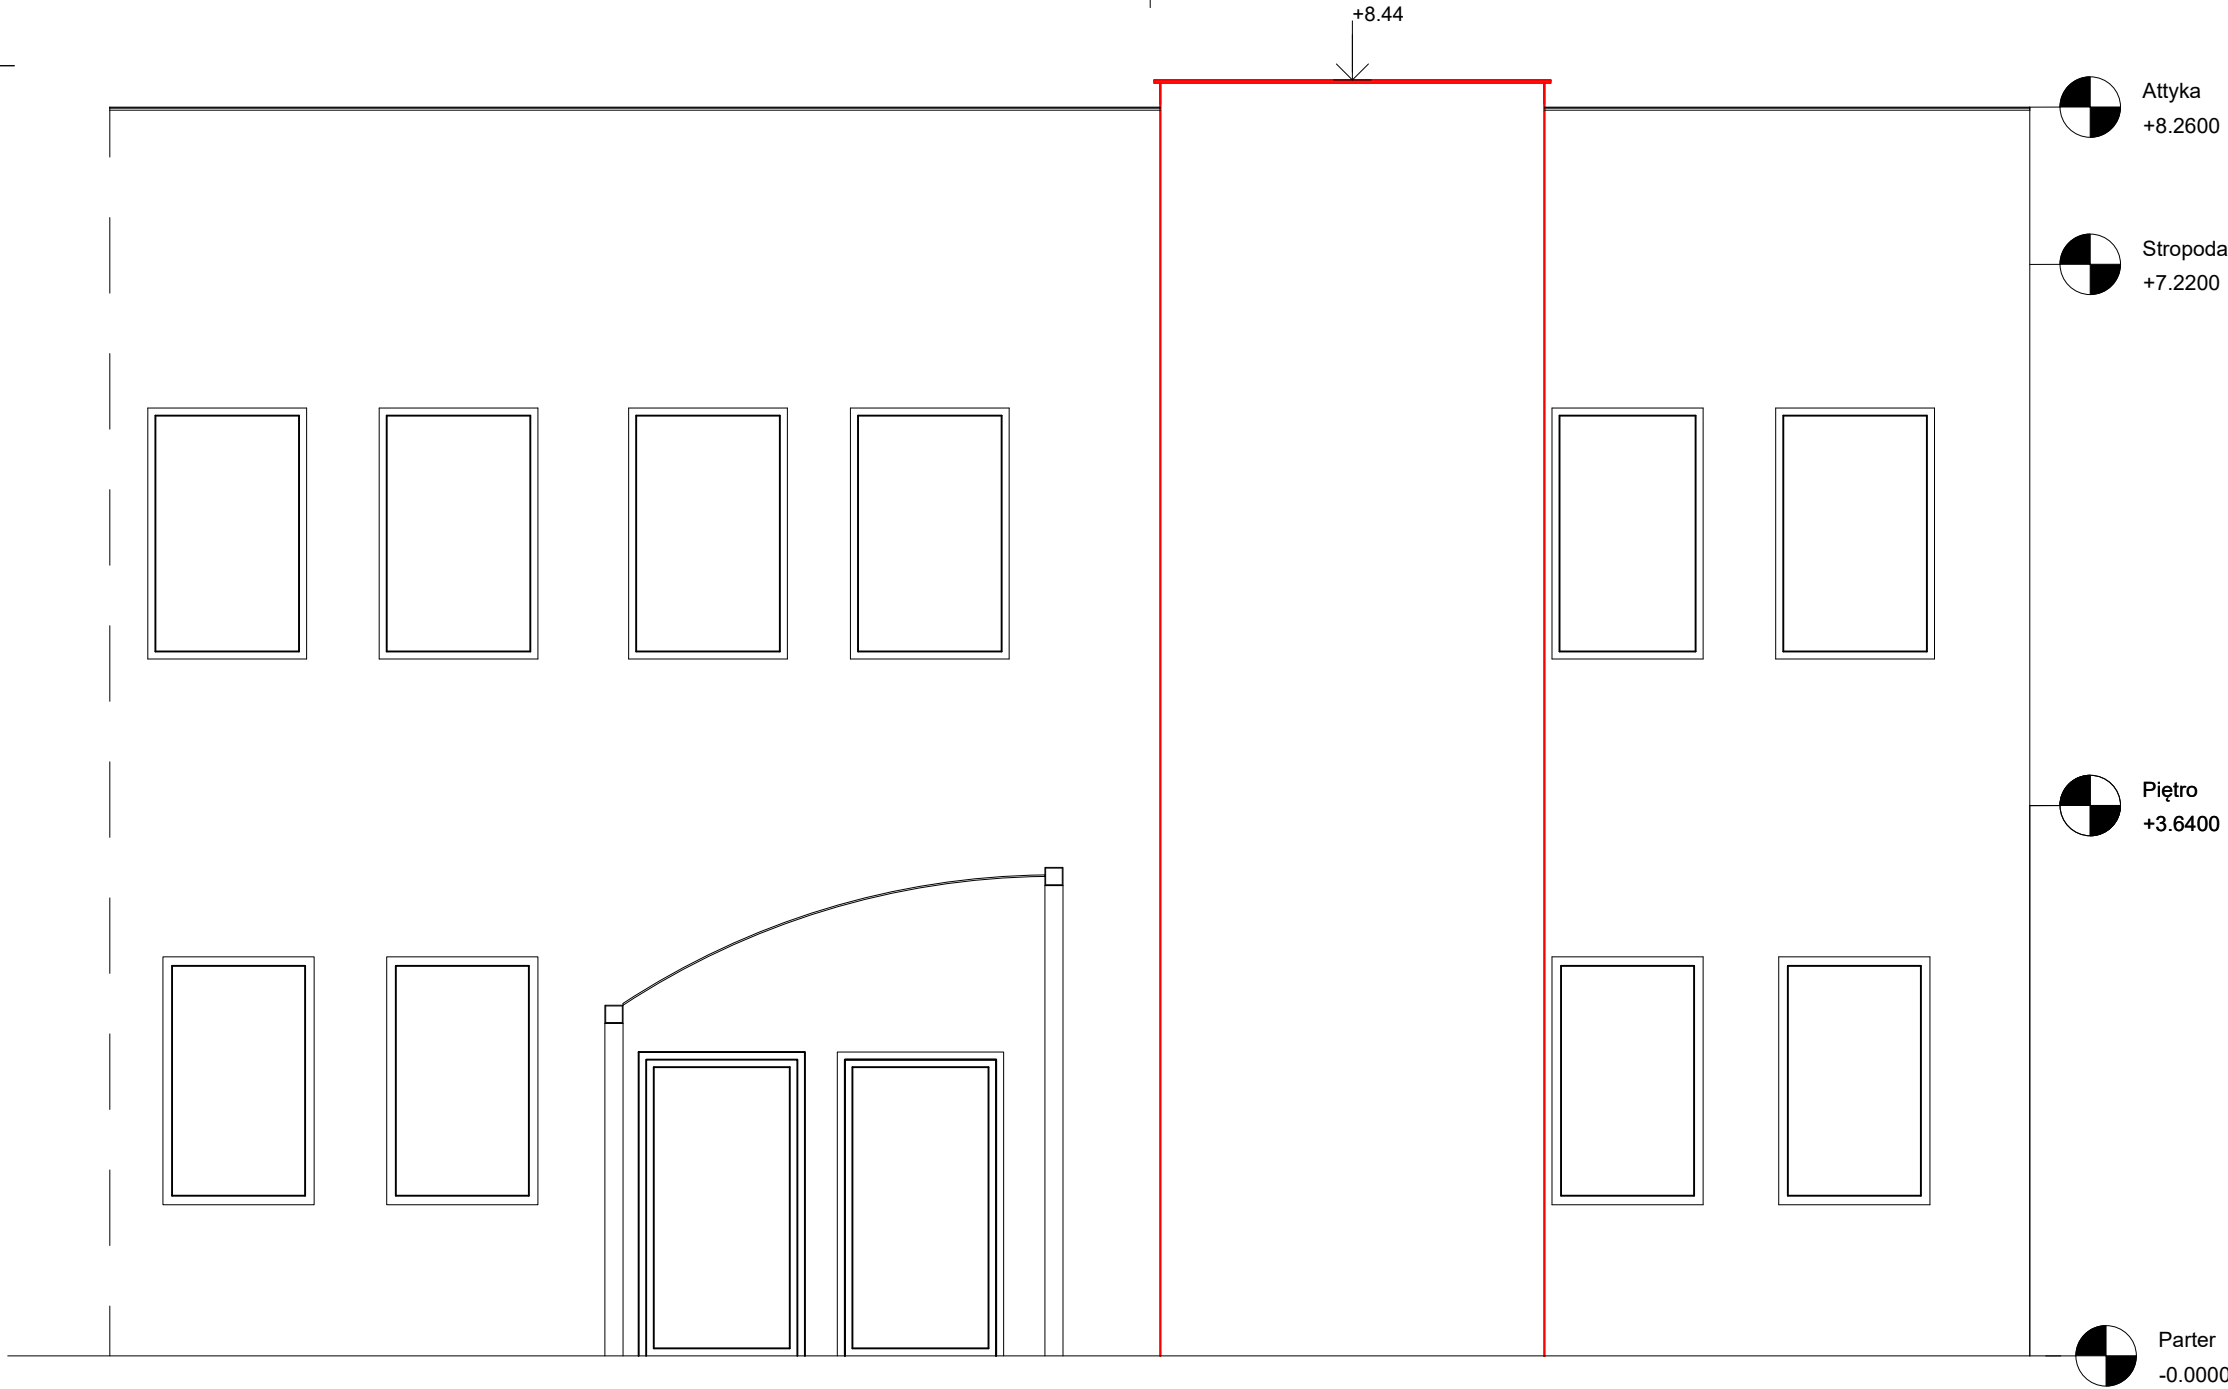

LEGENDA

KOLOR LINII

- Istniejąca konstrukcja
- Projektowany szyb


KOLORYSTYKA ELEWACJI

RAL 7035 - kolor należy potwierdzić na budowie na podstawie próbnej elewacji.

1
A_05

ELEWACJA POŁUDNIOWA


1:50

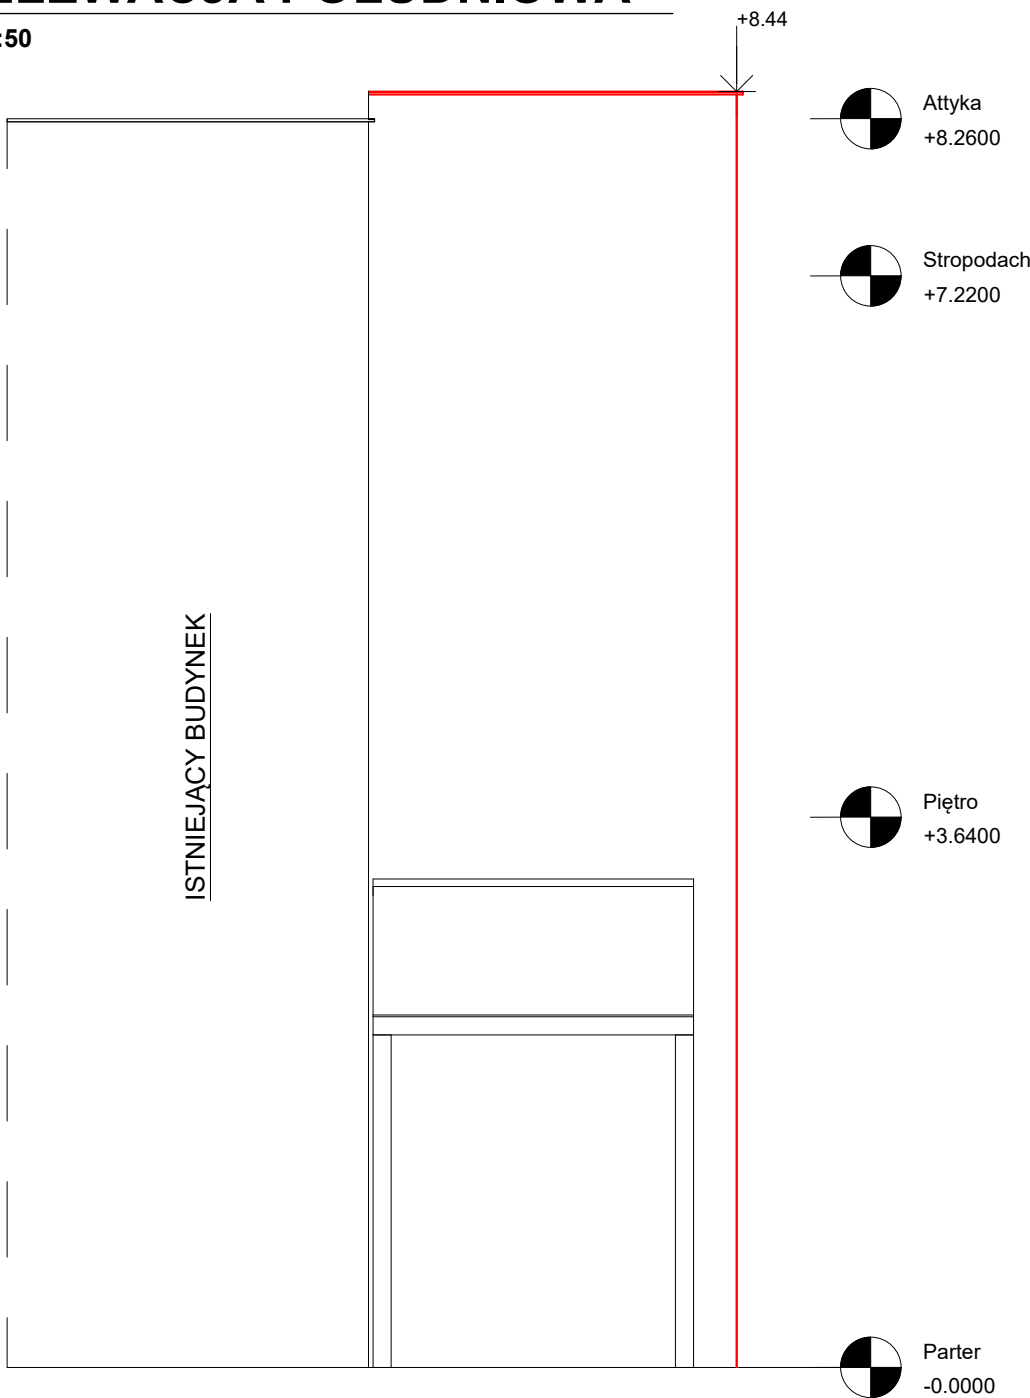

3
A_05

ELEWACJA PÓŁNOCNA

1:50

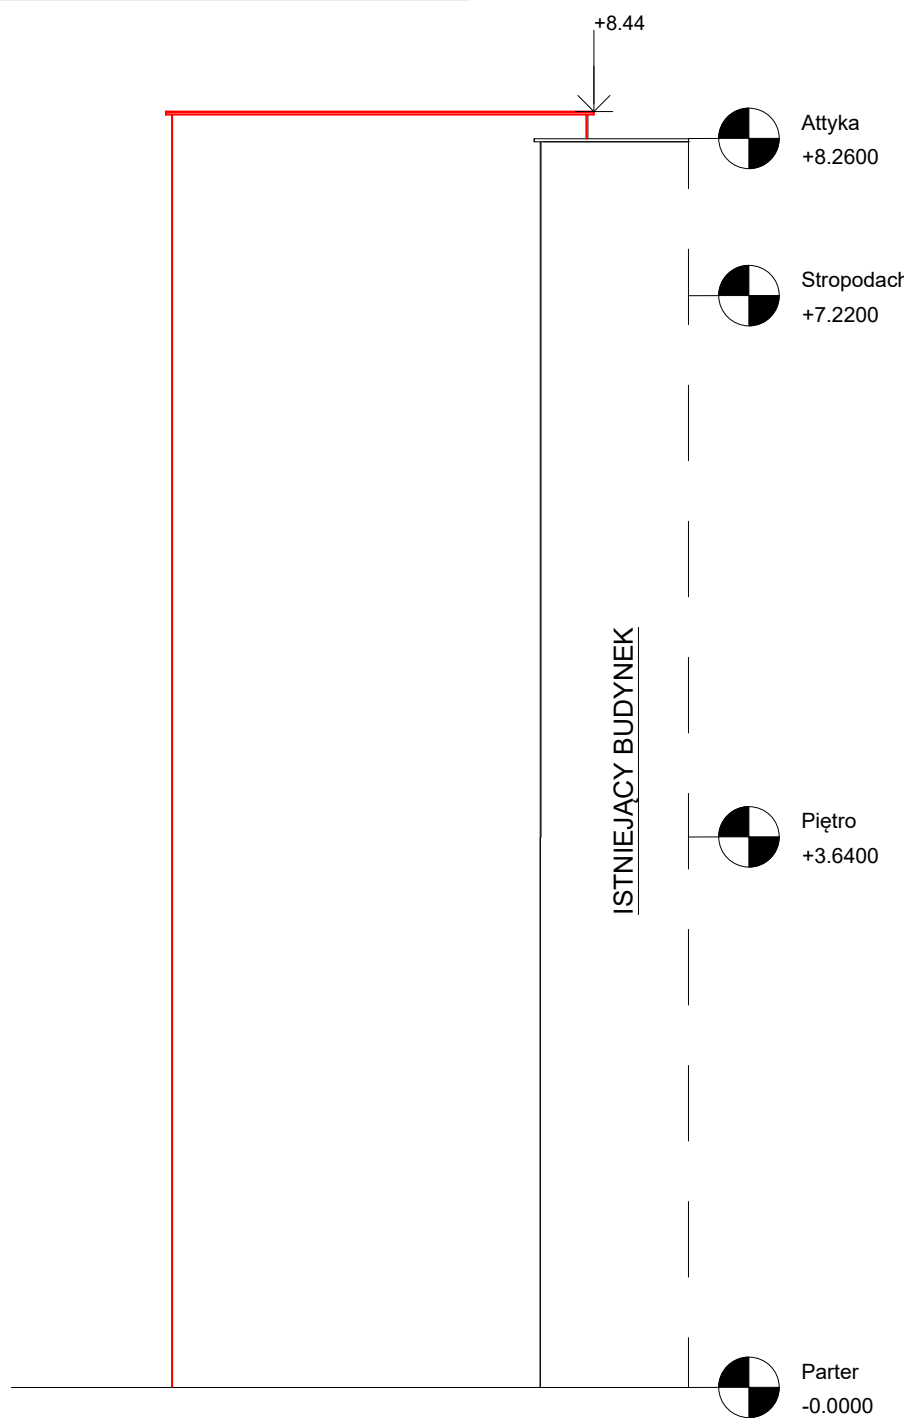

Projekt BUDOWA ZEWNĘTRZNEGO SZYBU WINDOWEGO

Numer projektu
KSM/1/2025

Etap projektu
P.B.

Adres projektu
Ulica: uL. Kleeberga 1
Miasto: 88-100 Inowrocław
Województwo: kujawsko-pomorskie

Investor
Nazwa: KSM w Inowrocławiu
Ulica: aL. Kopernika 7
Miasto: 88-100 Inowrocław
Województwo: kujawsko-pomorskie

Zamawiający
Nazwa: ----
Ulica: ----
Miasto: ----
Województwo: ----

Tytuł rysunku

ELEWACJE

Opracowany przez mgr inż. Jarosław Śliwczyński	Projektował mgr inż. arch. Emilia Khun - Ciupak	Sprawdził mgr inż. arch. Martyna Bulińska	Skala 1:50
--	---	---	----------------------

Numer rysunku
KSM/1/2025-----A_05

ŚLIWCZYŃSKI
PROJEKTY KONSTRUKCJI

Data
01.02.2025

Rewizja

24

ul. Grochowa 27a, 88-100 Inowrocław, +48 695 950 412, projekty@sliwczynski.com, sliwczynski.com